

1.7 p. ①

VILNIAUS MIESTO GATVIŲ IŠDĖSTYMO PLANAS M 1 : 3000

PAVADINIMŲ GATVĖMS, PASTATAMS, STATINIAMS IR KITIEMS OBJEKTAMS SUTEIKIMO, KEITIMO IR IŠTRAUKIMO Į APSKAITĄ TVARKOS APRAŠO I PRIEDAS

Vilniaus miesto savivaldybės tarybos 2016 m. _____ d. sprendimo Nr. _____ priedas

Kartografinis pagrindas	KDB 500V
Gatvės taškų koordinacių nustatymo būdas	Gratinis


GATVIŲ TAŠKŲ KOORDINACIŲ ŽINIARAŠTIS

Lengvenio g. - taškų Nr. plane 1 - 5

Butauto g. - taškų Nr. plane 6 - 10

Tautvilo g. - taškų Nr. plane 11 - 16

NR. PLANE	X	Y
1	6072822,85	582598,28
2	6072824,19	582651,5
3	6072850,65	582689,86
4	6072857,05	582721,5
5	6072900,26	582934,94
6	6073084,83	582708,25
7	6072968,42	582712,27
8	6072937,63	582714,67
9	6072960,12	582801,98
10	6072976,33	582899,55
11	6073079,41	582558,82
12	6073090,93	582597,66
13	6073095,75	582626,08
14	6073094,54	582648,88
15	6073084,83	582708,25
16	6073080,77	582764,16

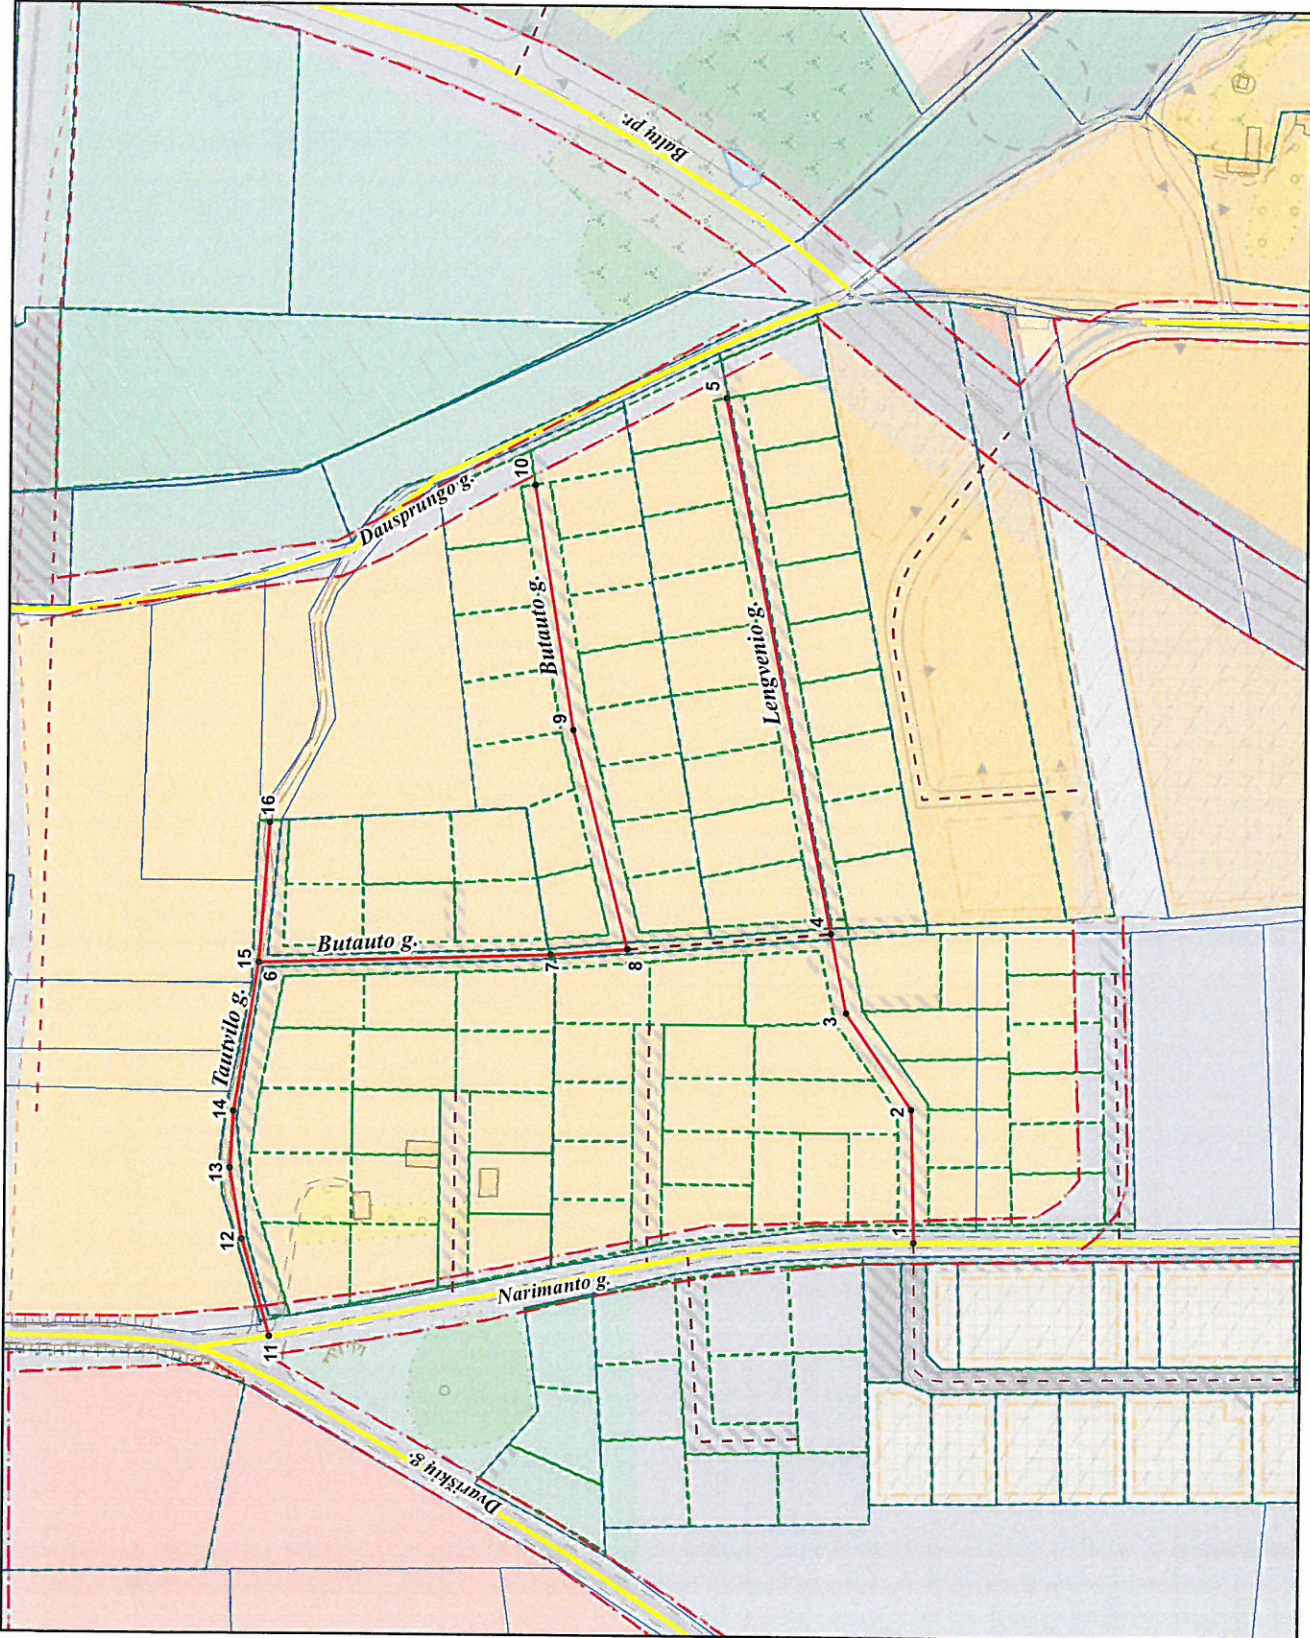

PATEIKIA:
Vilniaus miesto savivaldybės administracijos
Miesto planavimo departamento direktoriaus pavaduotoja