

18 p. 1

VILNIAUS MIESTO GATVIŲ IŠDĖSTYMO PLANAS M 1 : 3000


PAVADINIMŲ GATVĖMS, PASTATAMS, STATINIAMIS IR KITIEMS OBJEKTIAMS SUVEIKIMO, KEITIMO IR IŠTRAUKIMO Į APSKAITĄ TVARKOS APRAŠO 1 PRIEDAS

Vilniaus miesto savivaldybės tarybos 2016 m. _____ d. sprendimo Nr. _____ priedas

Kartografinis pagrindas	KDB 500V
Gatvės taškų koordinacių nustatymo būdas	Grafinis

Joneikiškių g. - taškų Nr. plane 1 - 17

NR. PLANE	X	Y
1	6074732,38	586491,53
2	6074759,34	586471,05
3	6074765,46	586467,52
4	6074781,75	586461,94
5	6074807,51	586457,51
6	6074820,56	586456,9
7	6074840,82	586457,76
8	6074852,92	586459,59
9	6074864,93	586462,59
10	6074876,31	586466,02
11	6074888,1	586470,84
12	6074900,07	586477,18
13	6074907,11	586481,53
14	6074916,51	586487,35
15	6074932,2	586500,59
16	6074947,1	586516,78
17	6074962,97	586541,72

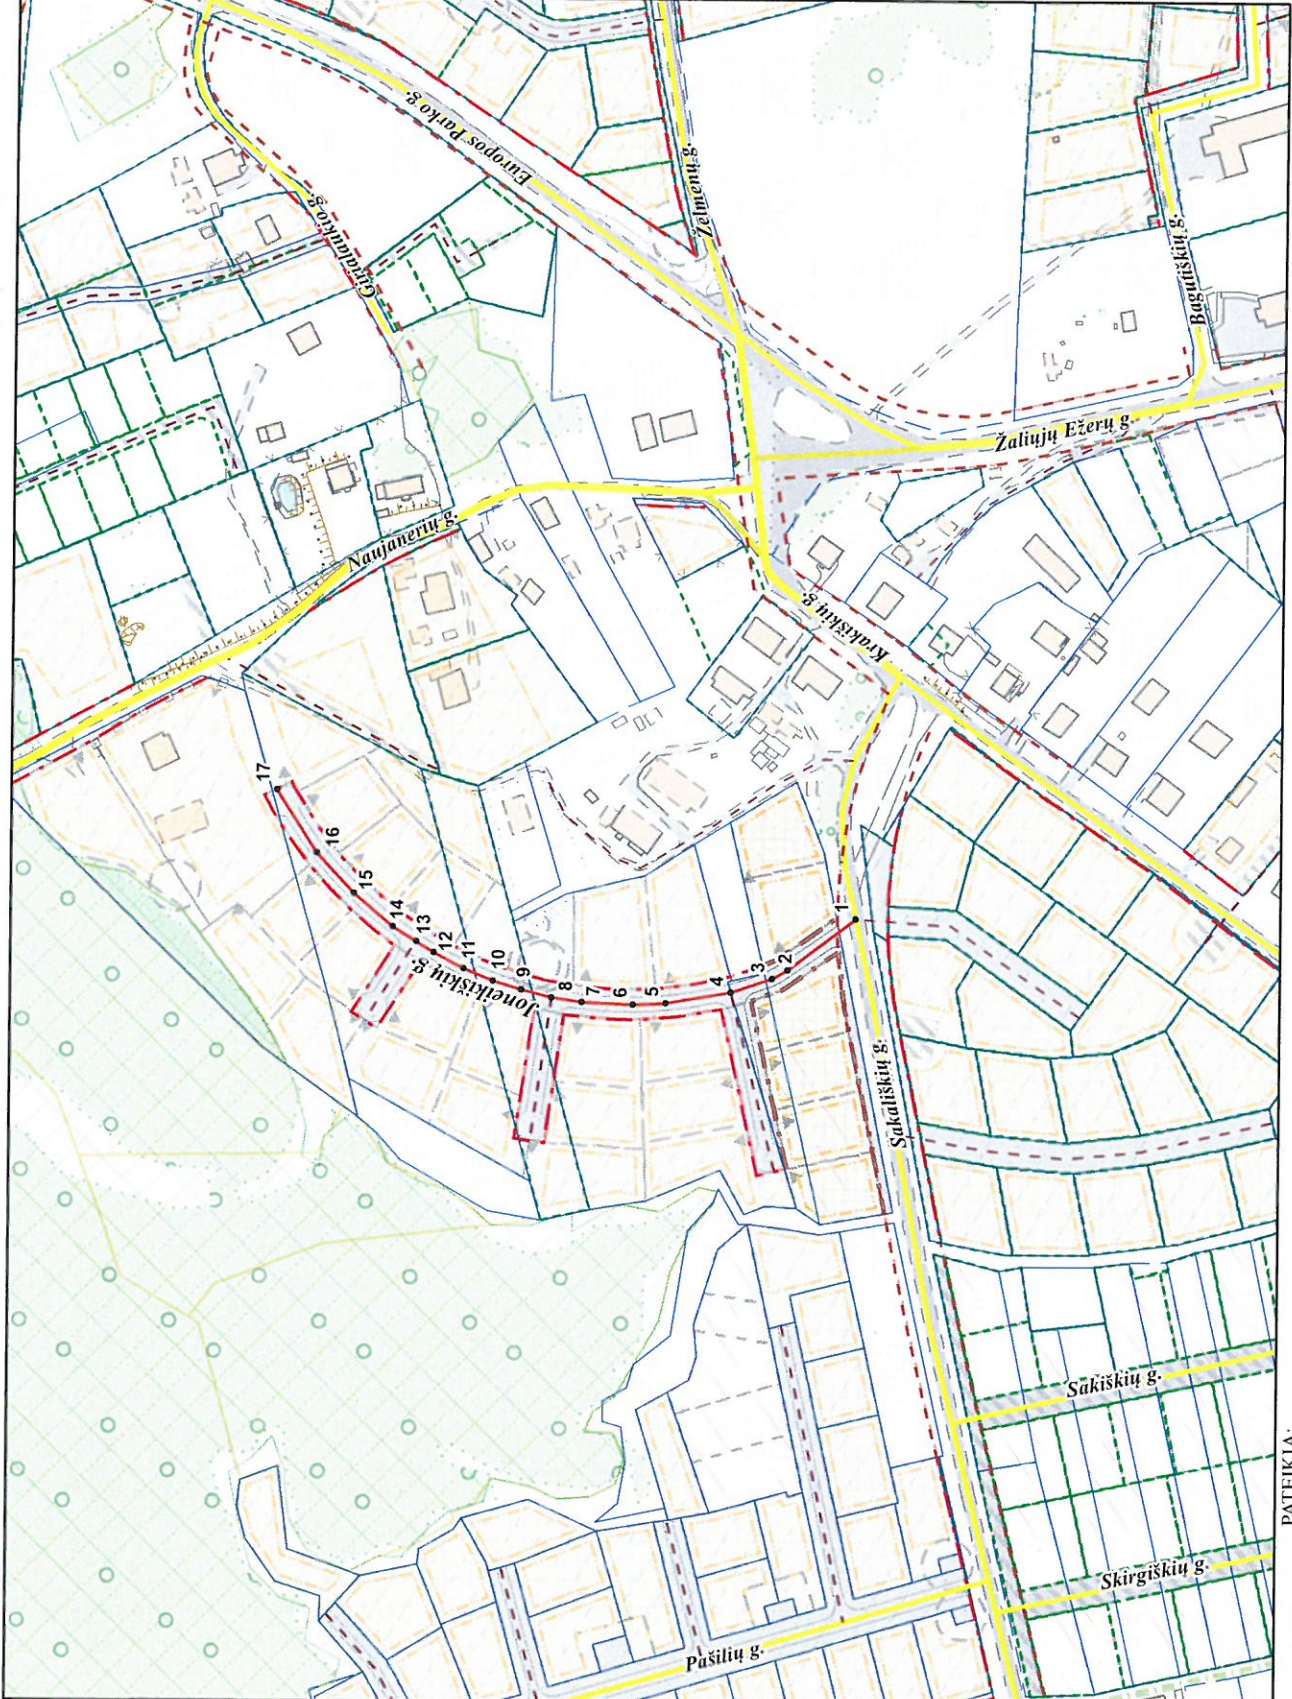

PATEIKIA:
Vilniaus miesto savivaldybės administracijos
Miesto planavimo departamento direktoriaus pavaduotoja