


Pavaičius 2.1p. 1

VILNIAUS MIESTO GATVIŲ IŠDĖSTYMO PLANAS M 1 : 8000

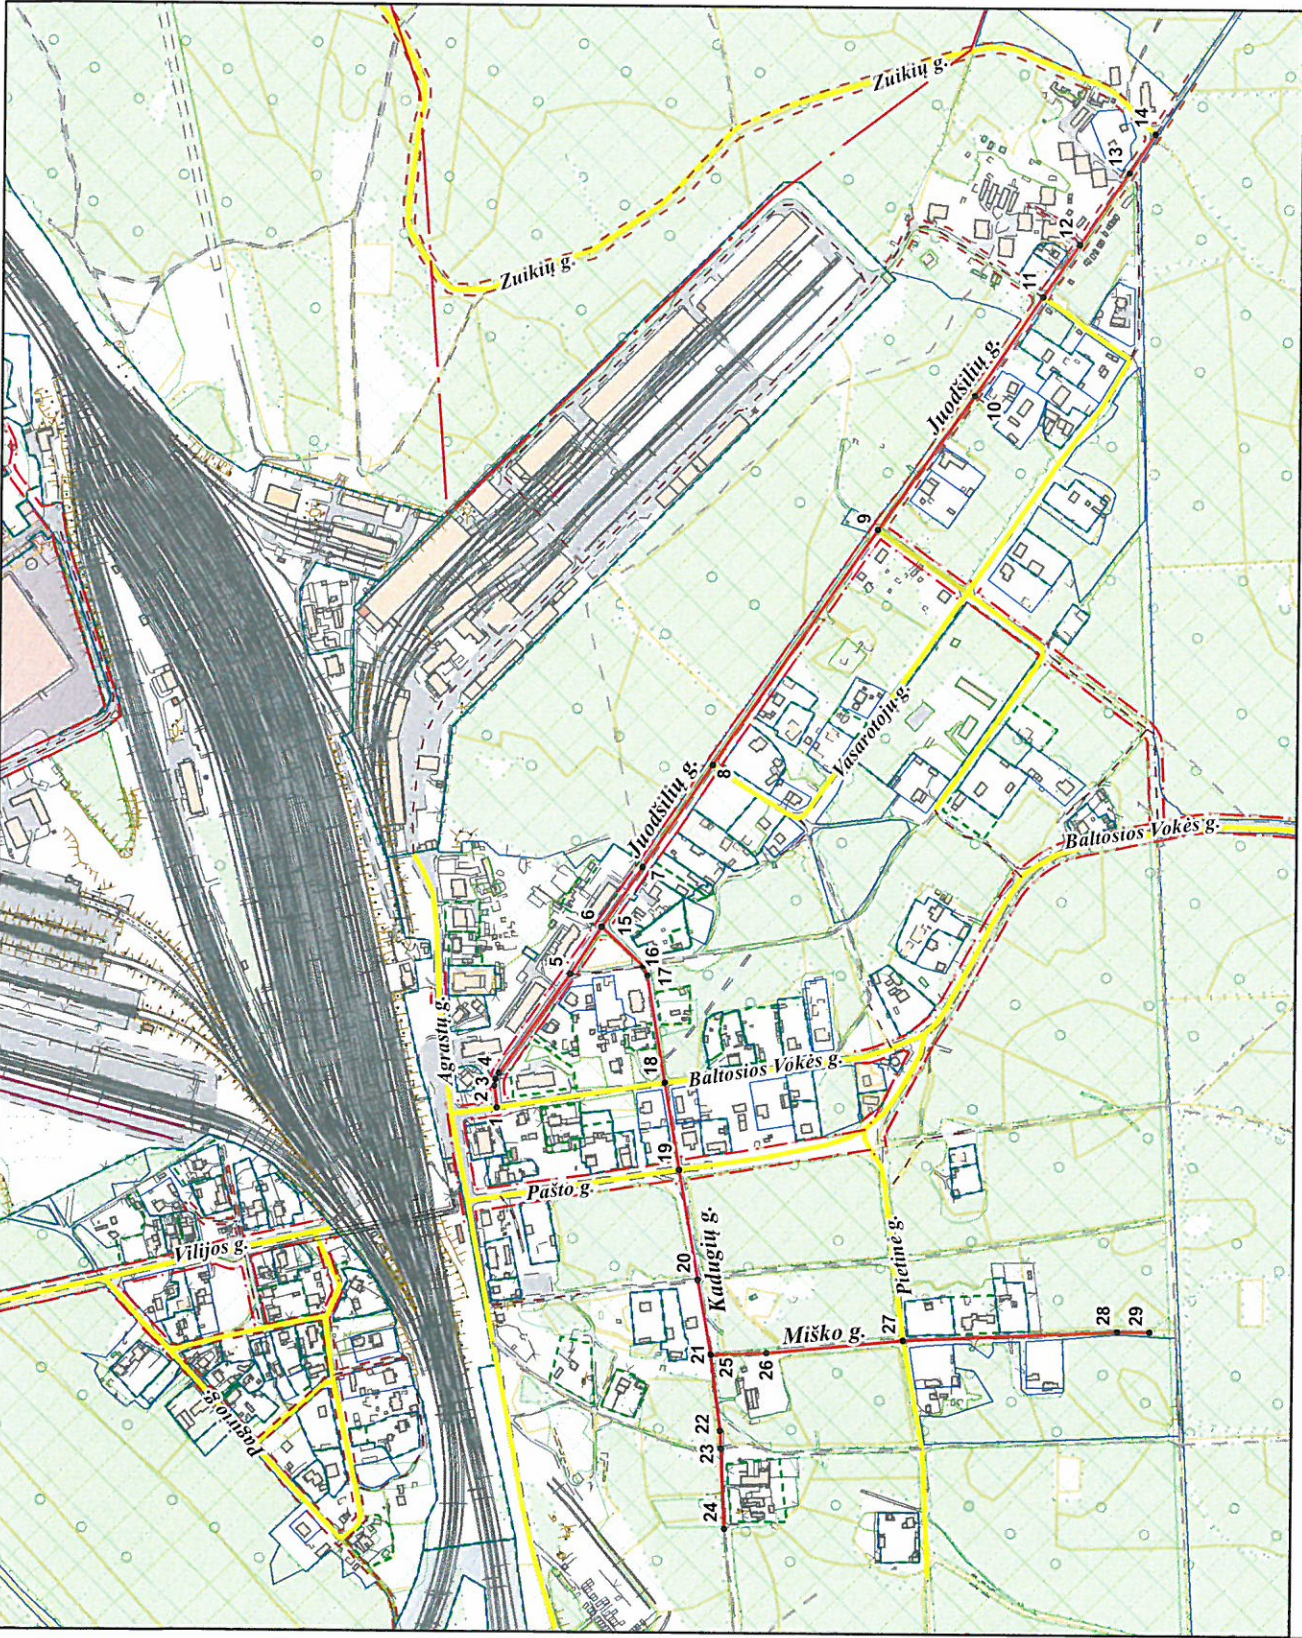

PAVADINIMŲ GATVĖMS, PASTATAMS, STATINIAMS IR KITIEMS OBJEKTAMS SUTEKIMO, KEITIMO IR IŠTRAUKIMO Į APSKAITĄ TVARKOS APRAŠO I PRIEDAS

Vilniaus miesto savivaldybės tarybos 2016 m. _____ d. sprendimo Nr. _____ prietas

Kartografinis pagrindas	KDB 500V
Gatvės taškų koordinacių nustatymo būdas	Grafinis

GATVIŲ TAŠKŲ KOORDINACIŲ ŽINIARAŠTIS
Juodšilių g. - taškų Nr. plane 1 - 14
Kadugių g. - taškų Nr. plane 15 - 24
Miško g. - taškų Nr. plane 25 - 29

NR. PLANE	X	Y
1	6055324,31	575946,88
2	6055327,35	575970,23
3	6055326,08	575977,38
4	6055322,43	575984,2
5	6055247,64	576089,99
6	6055214,58	576140,53
7	6055171,92	576204,24
8	6055098,75	576313,52
9	6054925,51	576564,8
10	6054823,68	576707,77
11	6054752,2	576813,02
12	6054713,65	576869,17
13	6054661,89	576945,45
14	6054634,84	576987,03
15	6055214,58	576140,53
16	6055170,16	576098,66
17	6055165,98	576089,09
18	6055146,25	575974,79
19	6055130,54	575881,96
20	6055109,68	575765,21
21	6055095,38	575685
22	6055084,39	575603,68
23	6055083,42	575584,82
24	6055079,06	575499,29
25	6055095,38	575685
26	6055036,23	575687,29
27	6054890,89	575701,8
28	6054663,17	575712,69
29	6054628,77	575712,42