

Pavėžys g. 2.1p. 2

VILNIAUS MIESTO GATVIŲ IŠDĖSTYMO PLANAS M 1 : 7000


PAVADINIMŲ GATVĖMS, PASTATAMS, STATINIAMS
IR KITIEMS OBJEKTAMS SUTEIKIMO, KEITIMO IR
IŠTRAUKIMO Į APSKAITĄ TVARKOS APRAŠO
1 PRIEDAS

Vilniaus miesto savivaldybės tarybos
2016 m. _____ d. sprendimo Nr. _____
priedas

Kartografinis pagrindas	KDB 500V
Gatvės taškų koordinacinių nustatymo būdas	Grafinis

GATVIŲ TAŠKŲ KOORDINACIŲ ŽINIARAŠTIS
Varnikėlių g. - taškų Nr. plane 1 - 8

NR. PLANE	X	Y
1	6054788,98	567569,85
2	6054779,67	567736,56
3	6054767,87	567963,37
4	6054769,4	568023,58
5	6054770,53	568050,56
6	6054773,62	568123,81
7	6054774,16	568136,6
8	6054776,57	568193,68

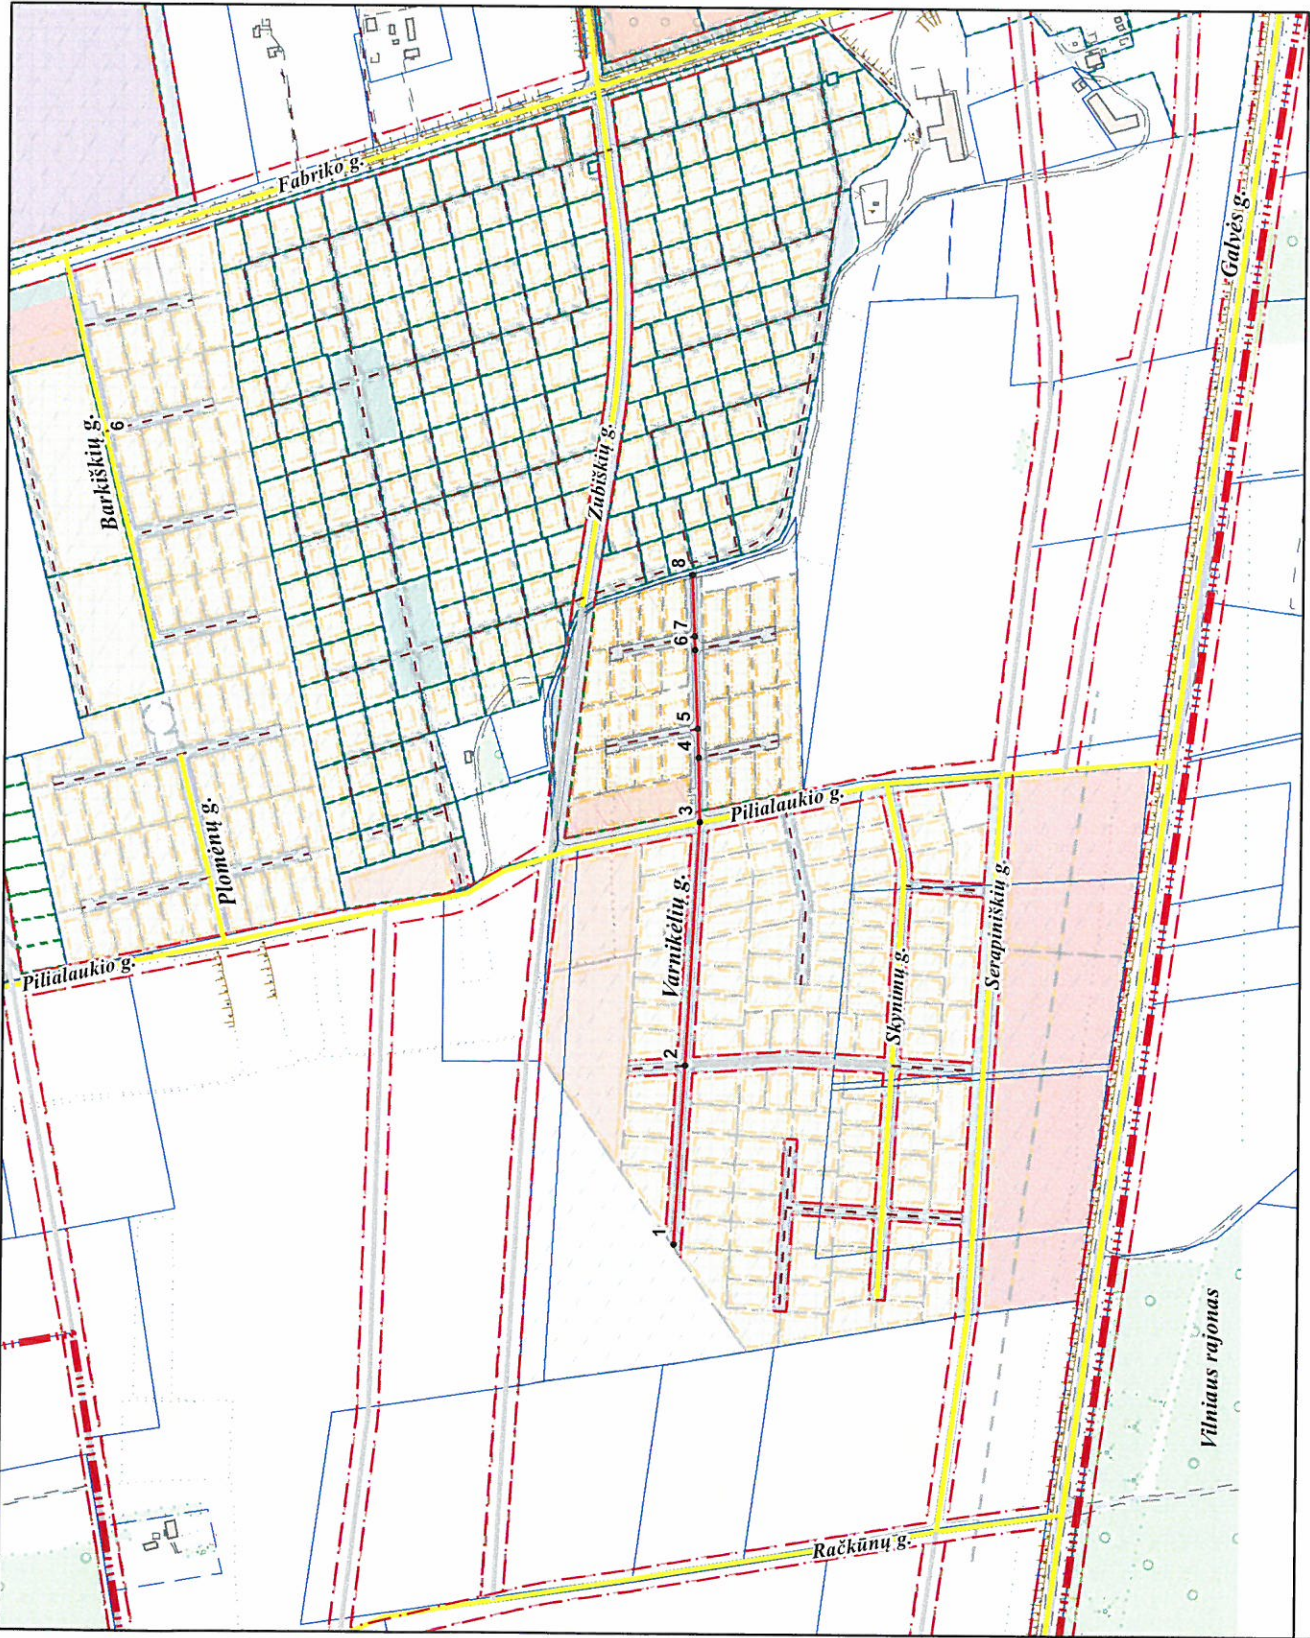

PATEIKIA:
Vilniaus miesto savivaldybės administracijos
Miesto plėtros departamento direktoriaus pavadootoja