

2.3p.

# VILNIAUS MIESTO GATVIŲ IŠDĖSTYMO PLANAS M 1 : 1500


PAVADINIMŲ GATVĖMS, PASTATAMS, STATINIAMS IR KITEMS OBJEKTAMS SUTEIKIMO, KEITIMO IR ĮTRAUKIMO Į APSKAITĄ TVARKOS APRAŠO I Priedas

Vilniaus miesto savivaldybės tarybos 2016 m. \_\_\_\_\_ d. sprendimo Nr. \_\_\_\_\_ priedas

Kartografinis pagrindas	KDB 500V
Gatvės taškų koordinacių nustatymo būdas	Grafinis

## GATVIŲ TAŠKŲ KOORDINACIŲ ŽINIARAŠTIS Varpų g. - taškų Nr. plane 1 - 8

NR. PLANE	X	Y
1	6061705.06	584198.08
2	6061711.69	584196.73
3	6061714.31	584197.02
4	6061747.98	584228.42
5	6061755.99	584235.83
6	6061782.67	584255.1
7	6061796.04	584263.27
8	6061808.27	584284.82

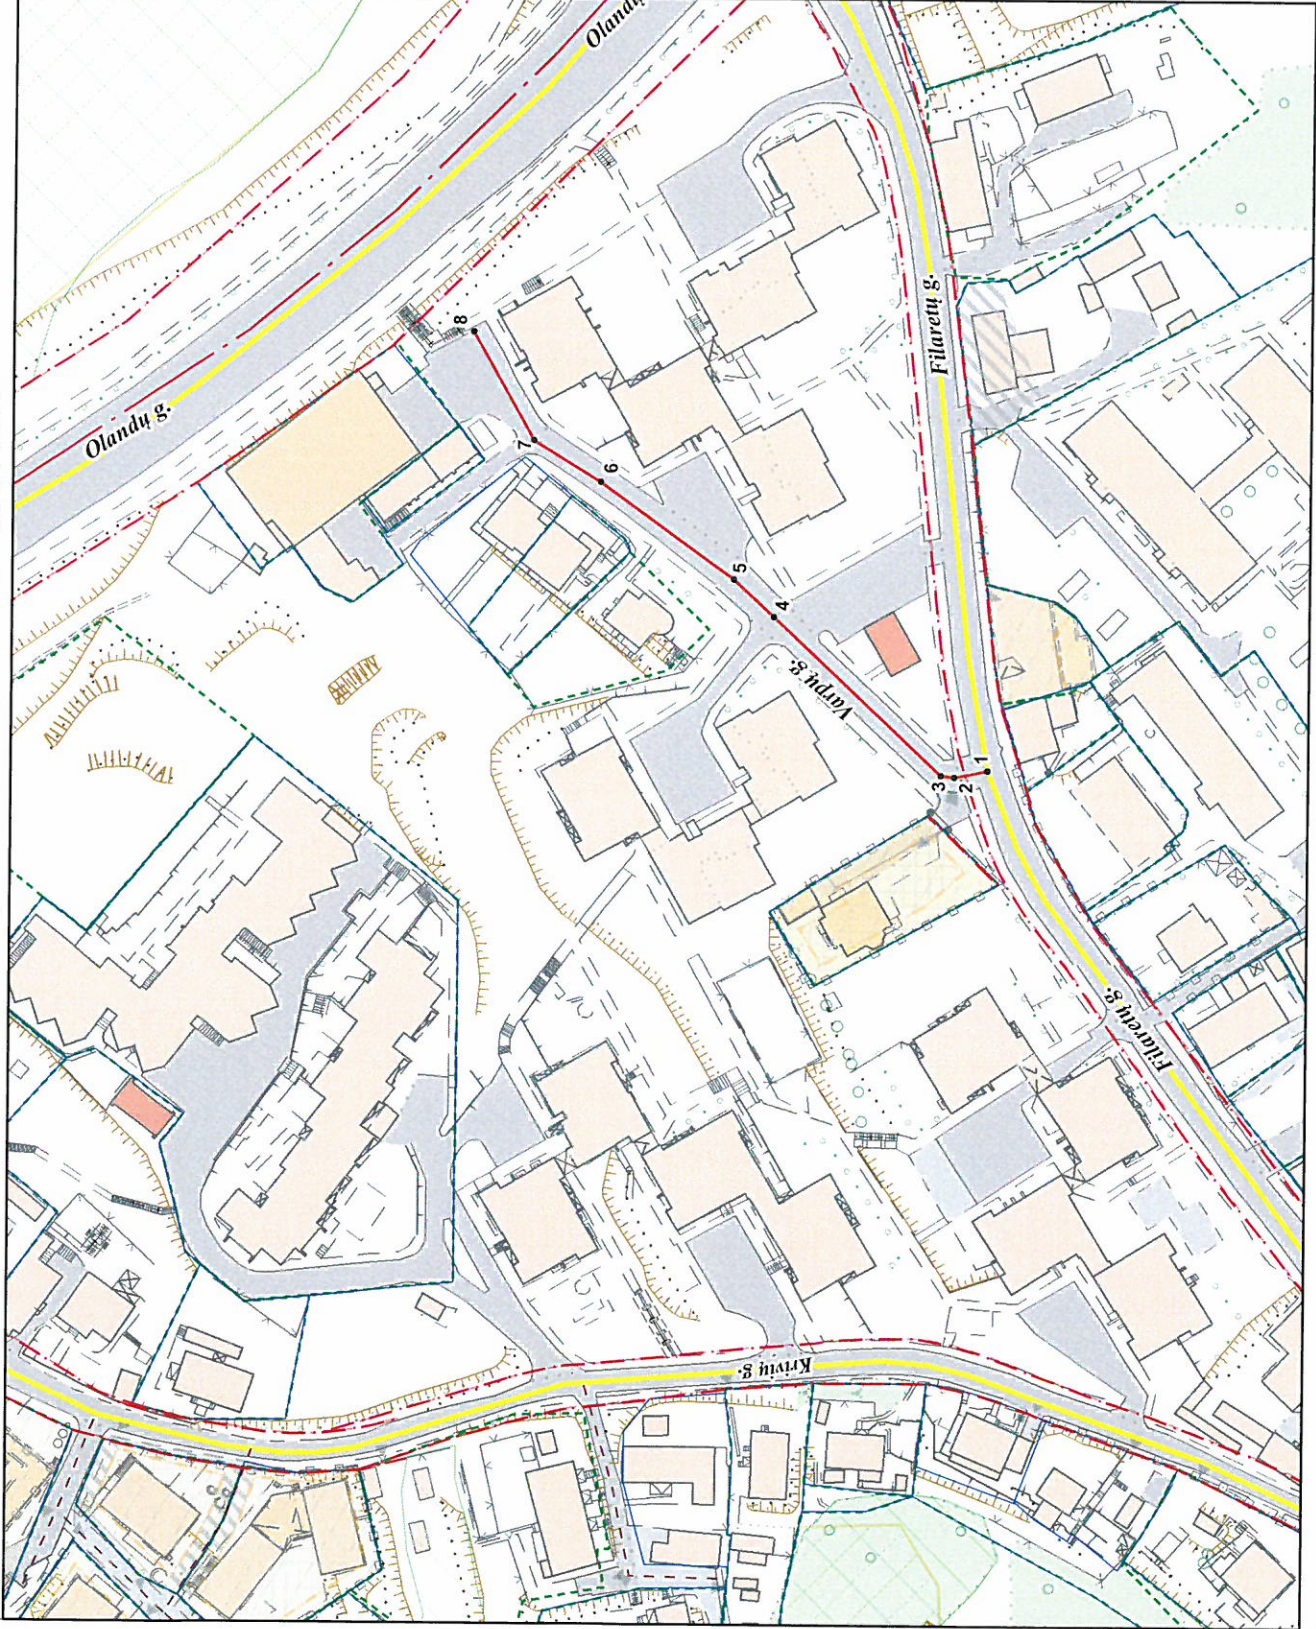

PATEIKIA:  
Vilniaus miesto savivaldybės administracijos  
Miesto plėtros departamento direktoriaus pavaduotoja