

2.4p. C

VILNIAUS MIESTO GATVIŲ IŠDĖSTYMO PLANAS M 1 : 7000

PAVADINIMŲ GATVĖMS, PASTATAMS, STATINIAMS IR KITIEMS OBJEKTAMS SUTEIKIMO, KEITIMO IR ĮTRAUKIMO Į APSKAITĄ TVARKOS APRAŠO I PRIEDAS


Vilniaus miesto savivaldybės tarybos
2016 m. _____ d. sprendimo Nr. _____
priedas

Kartografinis pagrindas	KDB 500V
Gatvės taškų koordinacių nustatymo būdas	Grafinis

GATVIŲ TAŠKŲ KOORDINACIŲ ŽINIARAŠTIS

Durpių g. - taškų Nr. plane 1 - 3
Linkmenų g. - taškų Nr. plane 4 - 38

NR.PLANE	X	Y
1	6064094,8	582160,98
2	6064488,96	582210,68
3	6064509,73	582199,72
4	6063163,81	581711,26
5	6063246,91	581731,45
6	6063282,56	581741,9
7	6063294,33	581747,04
8	6063304,56	581753,28
9	6063324,73	581767,76
10	6063375,67	581811,1
11	6063414,2	581841,21
12	6063427,11	581848,77
13	6063441,38	581853,38
14	6063449,43	581854,37
15	6063519,86	581856,22
16	6063585,23	581857,84
17	6063621,48	581861,18
18	6063662,57	581864,73
19	6063770,27	581876,98
20	6063785,78	581879,38
21	6063800,93	581881,72
22	6063842,79	581888,49
23	6063874,46	581893,51
24	6063887,18	581898,8
25	6063970,77	581931,28
26	6063984,07	581930,32
27	6064032,38	581919,5
28	6064113,31	581947,91
29	6064251,89	581962,93
30	6064313,44	581970,24
31	6064370,67	581975,01
32	6064395,16	581997,82
33	6064423,2	582034,95
34	6064440,2	582063,39
35	6064473,8	582127,39
36	6064509,73	582199,72
37	6064519,28	582220,49
38	6064511,35	582289,09

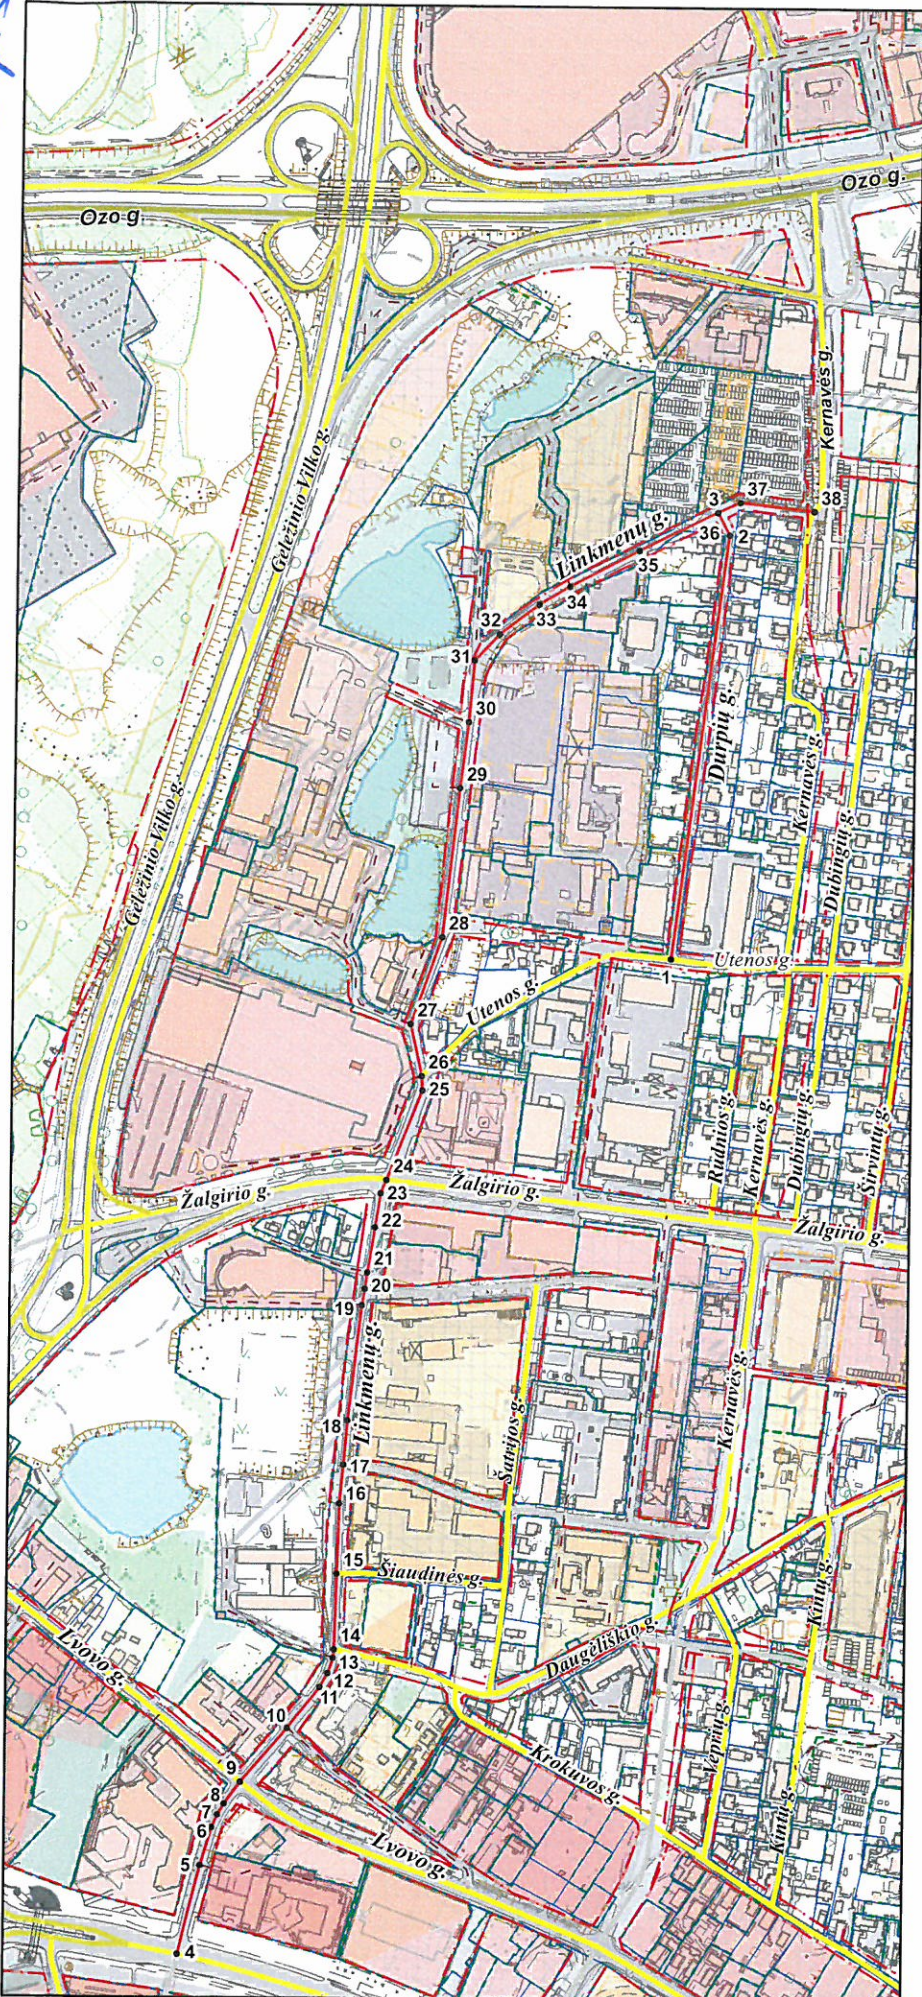

Supaškinas

PATEIKIA:
Vilniaus miesto savivaldybės administracijos
Miesto plėtros departamento direktoriaus pavaduotoja