

daugiau 2.5p

VILNIAUS MIESTO GATVIŲ IŠDĖSTYMO PLANAS M 1 : 4000

PAVADINIMŲ GATVĖMS, PASTATAMS, STATINIAMS IR KITIEMS OBJEKTAMS SUTEIKIMO, KEITIMO IR IŠTRAUKIMO Į APSKAITĄ TVARKOS APRAŠO 1 PRIEDAS


Vilniaus miesto savivaldybės tarybos 2015 m. \_\_\_\_\_ d. sprendimo Nr. \_\_\_\_\_ priedas

Kartografinis pagrindas	KDB 500V
Gatvės taškų koordinatinių nustatymo būdas	Gratinis

GATVIŲ TAŠKŲ KOORDINACIŲ ŽINIARAŠTIS

Jonaziolių g. - taškų Nr. plane 1 - 23

NR. PLANE	X	Y
1	6059597,85	578414,35
2	6059597,64	578399,08
3	6059590,04	578373,11
4	6059582,51	578347,79
5	6059576,32	578327
6	6059568,01	578299,07
7	6059561,08	578275,78
8	6059551,81	578245,06
9	6059536,45	578193,31
10	6059526,11	578154,24
11	6059518,9	578119,38
12	6059519,5	578113,85
13	6059521,78	578109,65
14	6059500,2	578033,8
15	6059584,53	578030,67
16	6059589,58	578029,95
17	6059735,84	578056,77
18	6059832,15	578074,91
19	6059855,35	578085,48
20	6059858,35	578089,57
21	6059859,31	578094,98
22	6059832,39	578216,39
23	6059802,41	578263,44

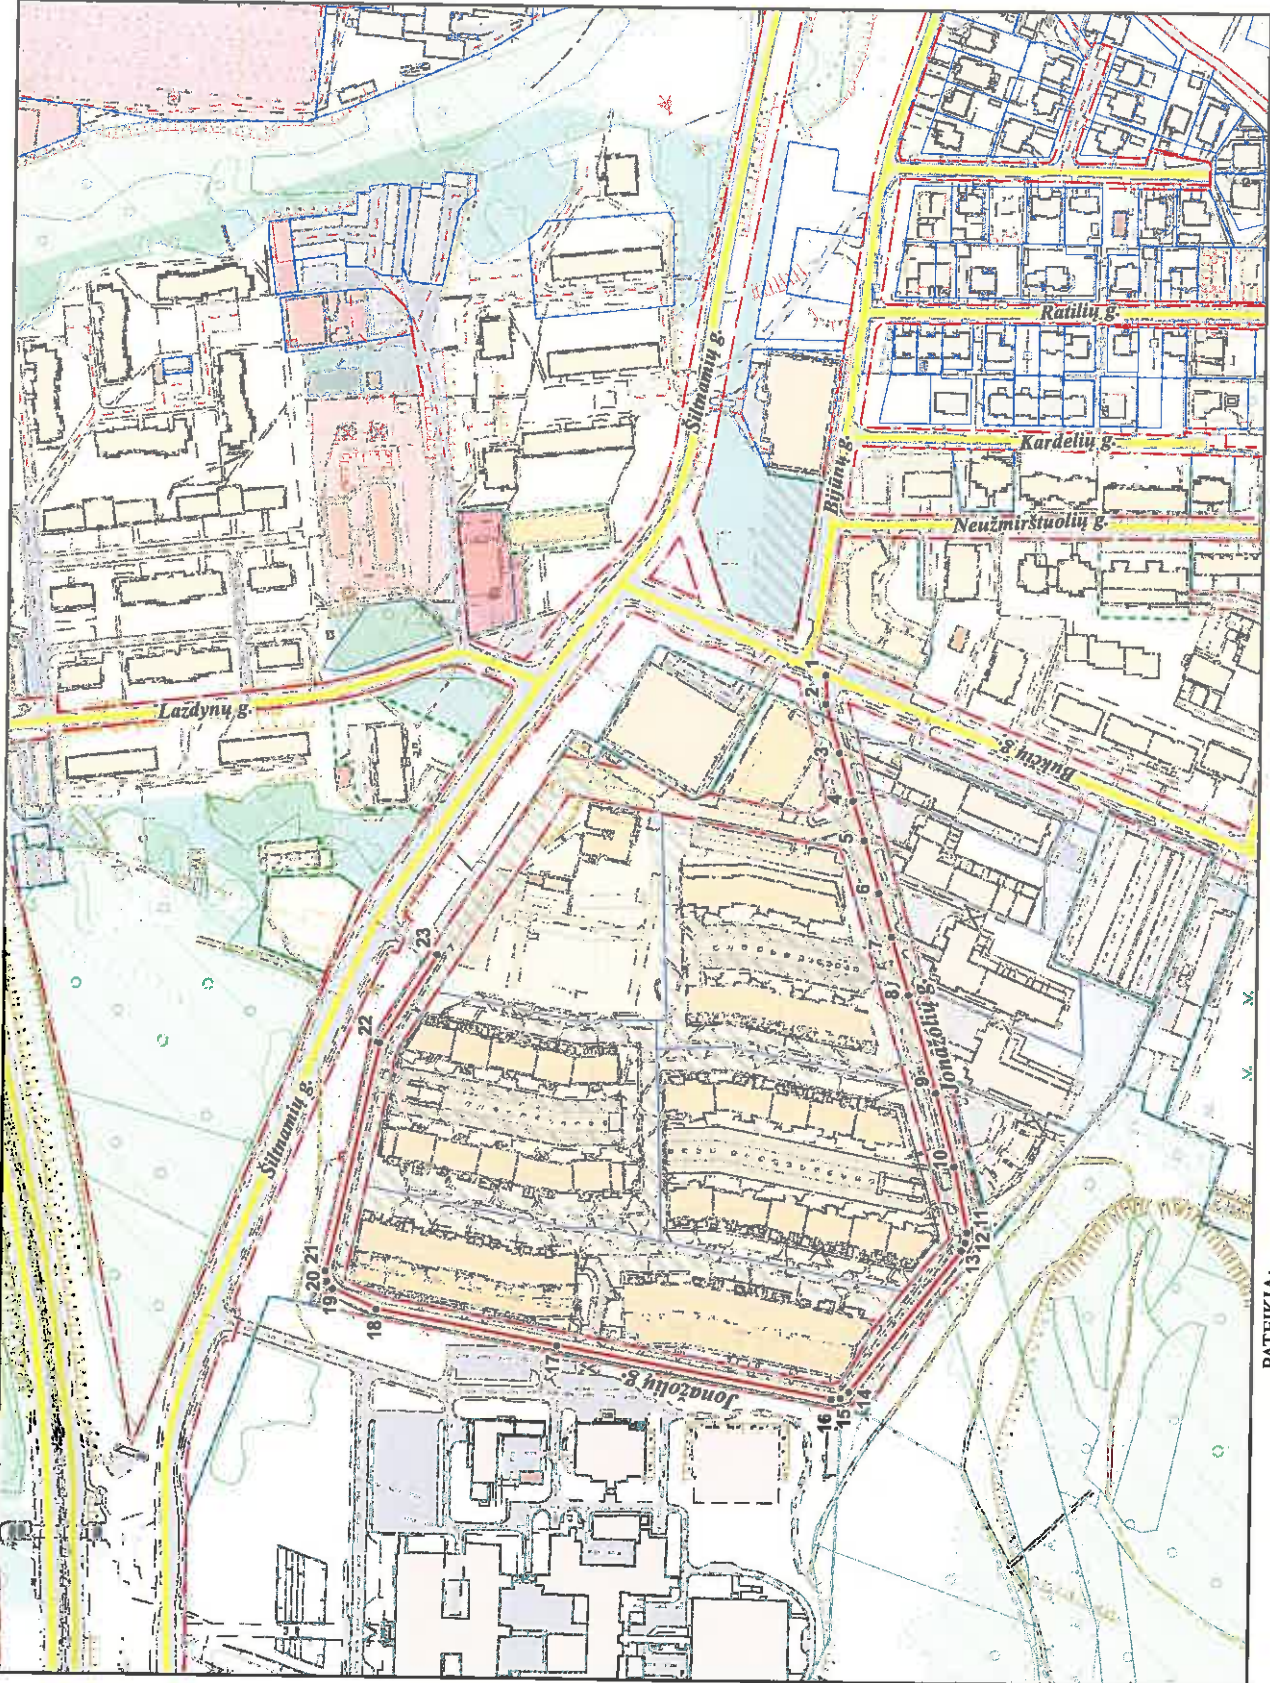

PATEIKIA:  
 Vilniaus miesto savivaldybės administracijos  
 Miesto plėtros departamento direktoriaus pavaduotoja