

Vilnius 2.2 p 5

VILNAUS MIESTO GATVIŲ IŠDĖSTYMO PLANAS M 1 : 2500

PAVADINIMŲ GATVĖMS, PASTATAMS, STATINIAMS IR KITIMS OBJEKTIAMS SUTEIKIMO, KEITIMO IR IŠTRAUKIMO Į APSKAITĄ TVARKOS APRAŠO I PRIEDAS


Vilniaus miesto savivaldybės tarybos 2015 m. _____ d. sprendimo Nr. _____ priedas

Kartografinis pagrindas	KDB 500V
Gatvės taškų koordinacijų nustatymo būdas	Grafinis

GATVIŲ TAŠKŲ KOORDINACIJŲ ŽINIARAŠTIS

Lakštingalos Sodų 4-oji g. - taškų Nr. plane 1 - 3
 Lakštingalos Sodų 5-oji g. - taškų Nr. plane 4 - 7
 Lakštingalos Sodų 2-oji g. - taškų Nr. plane 8 - 10

NR. PLANE	X	Y
1	6072790,31	588628,45
2	6072819,03	588617,16
3	6072889,03	588583,98
4	6072817,8	588688,55
5	6072876,16	588661,32
6	6072894,8	588652,73
7	6072924,64	589637,72
8	6072754	588585
9	6072760,08	588588,79
10	6072834,73	588549,71

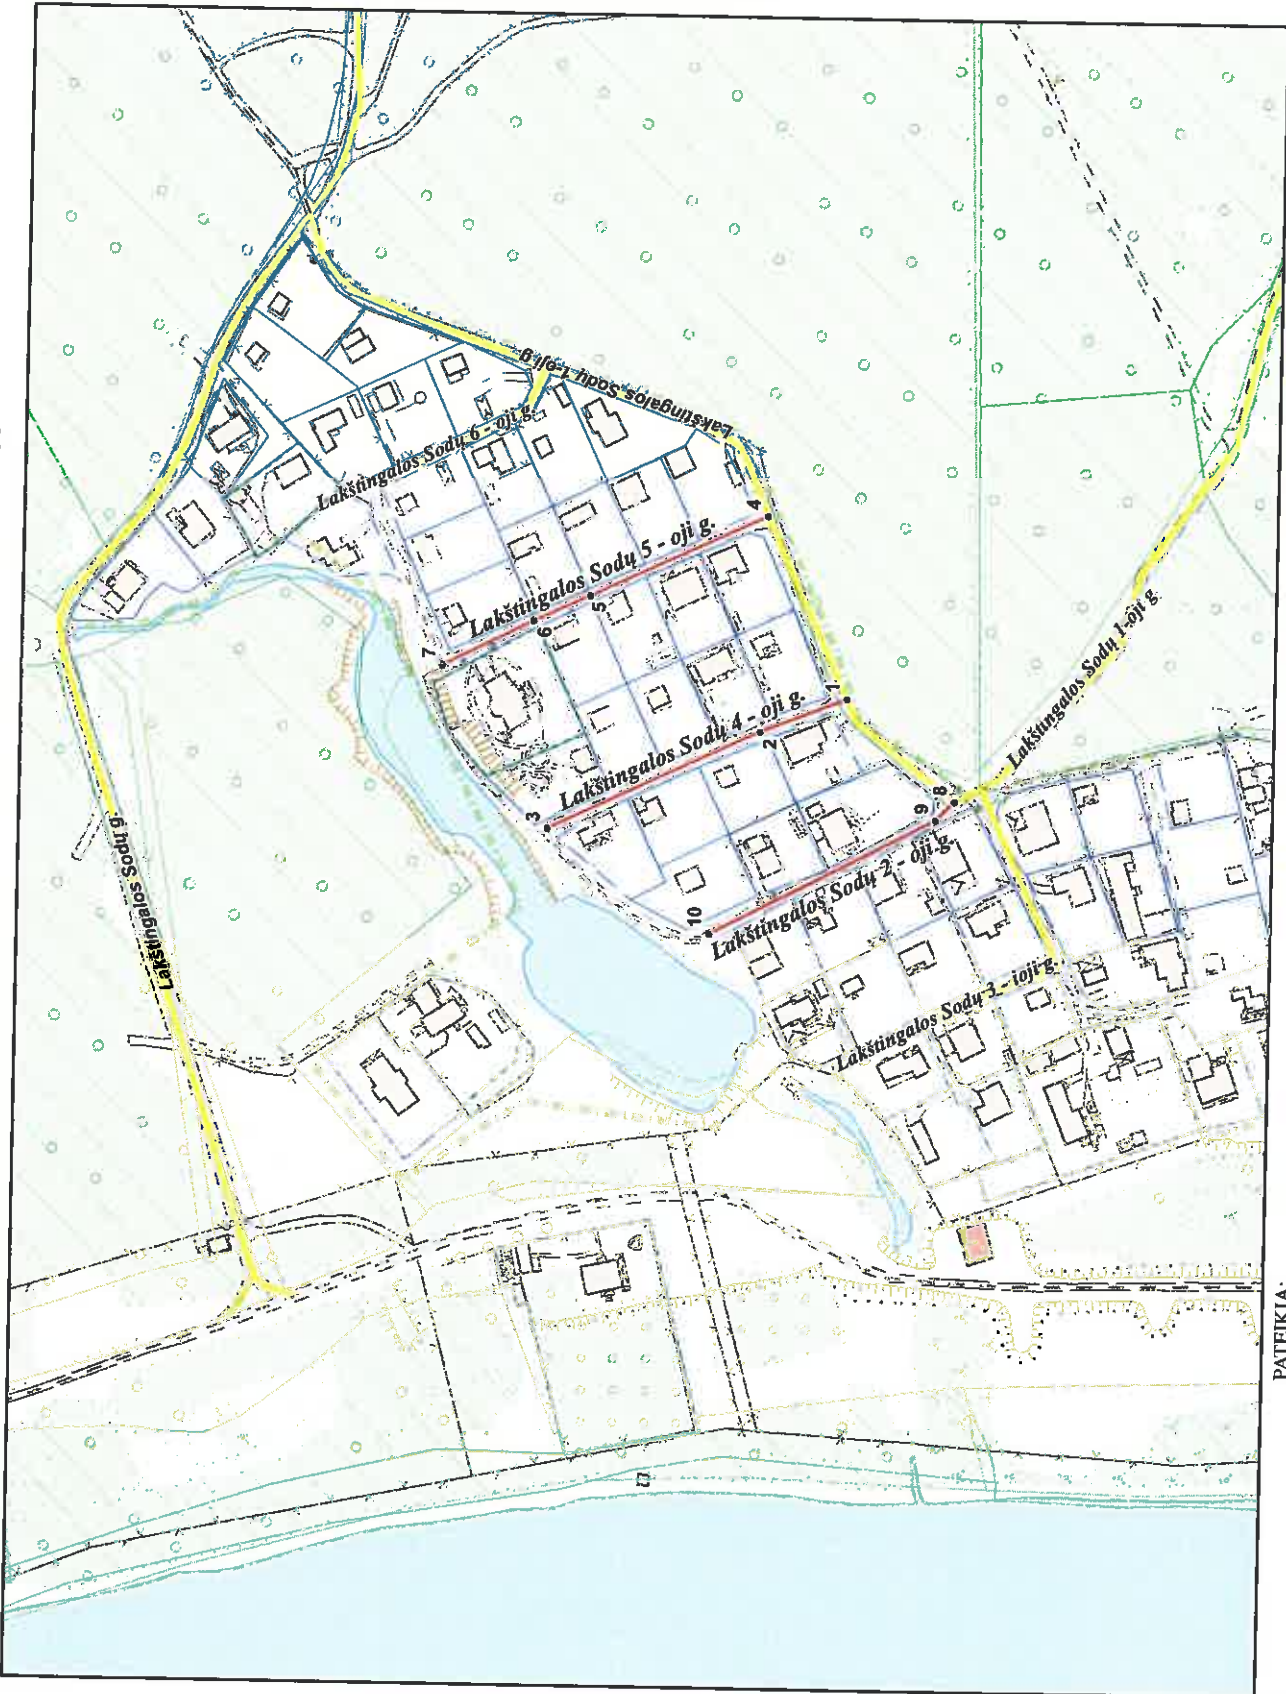

PATEIKIA:
 Vilniaus miesto savivaldybės administracijos
 Miesto planavimo departamento direktoriaus pavadootoja