

217 m. 2.8 p.

# VILNIAUS MIESTO GATVIŲ IŠDĖSTYMO PLANAS M 1 : 3000

PAVADINIMŲ GATVĖMS, PASTATAMS, STATINIAMS IR KITiems OBJEKtAMS SUTEIKIMO, KEITIMO IR ITRAUKIMO Į APSKAITĄ TVARKOS APRAŠO 1 PRIEDAS


Vilniaus miesto savivaldybės tarybos 2016 m. \_\_\_\_\_ d. sprendimo Nr. \_\_\_\_\_ priedas

Kartografinis pagrindas	KDB 500V
Gatvės taškų koordinacių nustatymo būdas	Grafinis

## GAIVIŲ TAŠKŲ KOORDINAČIŲ ŽINIARAŠTIS

*J. Galvydžio g. - taškų Nr. plane 1 - 5*

NR.PLANE	X	Y
1	6064657,71	583280,92
2	6064645,81	583324,85
3	6064617,5	583427,16
4	6064565,65	583611,68
5	6064552,52	583658,71

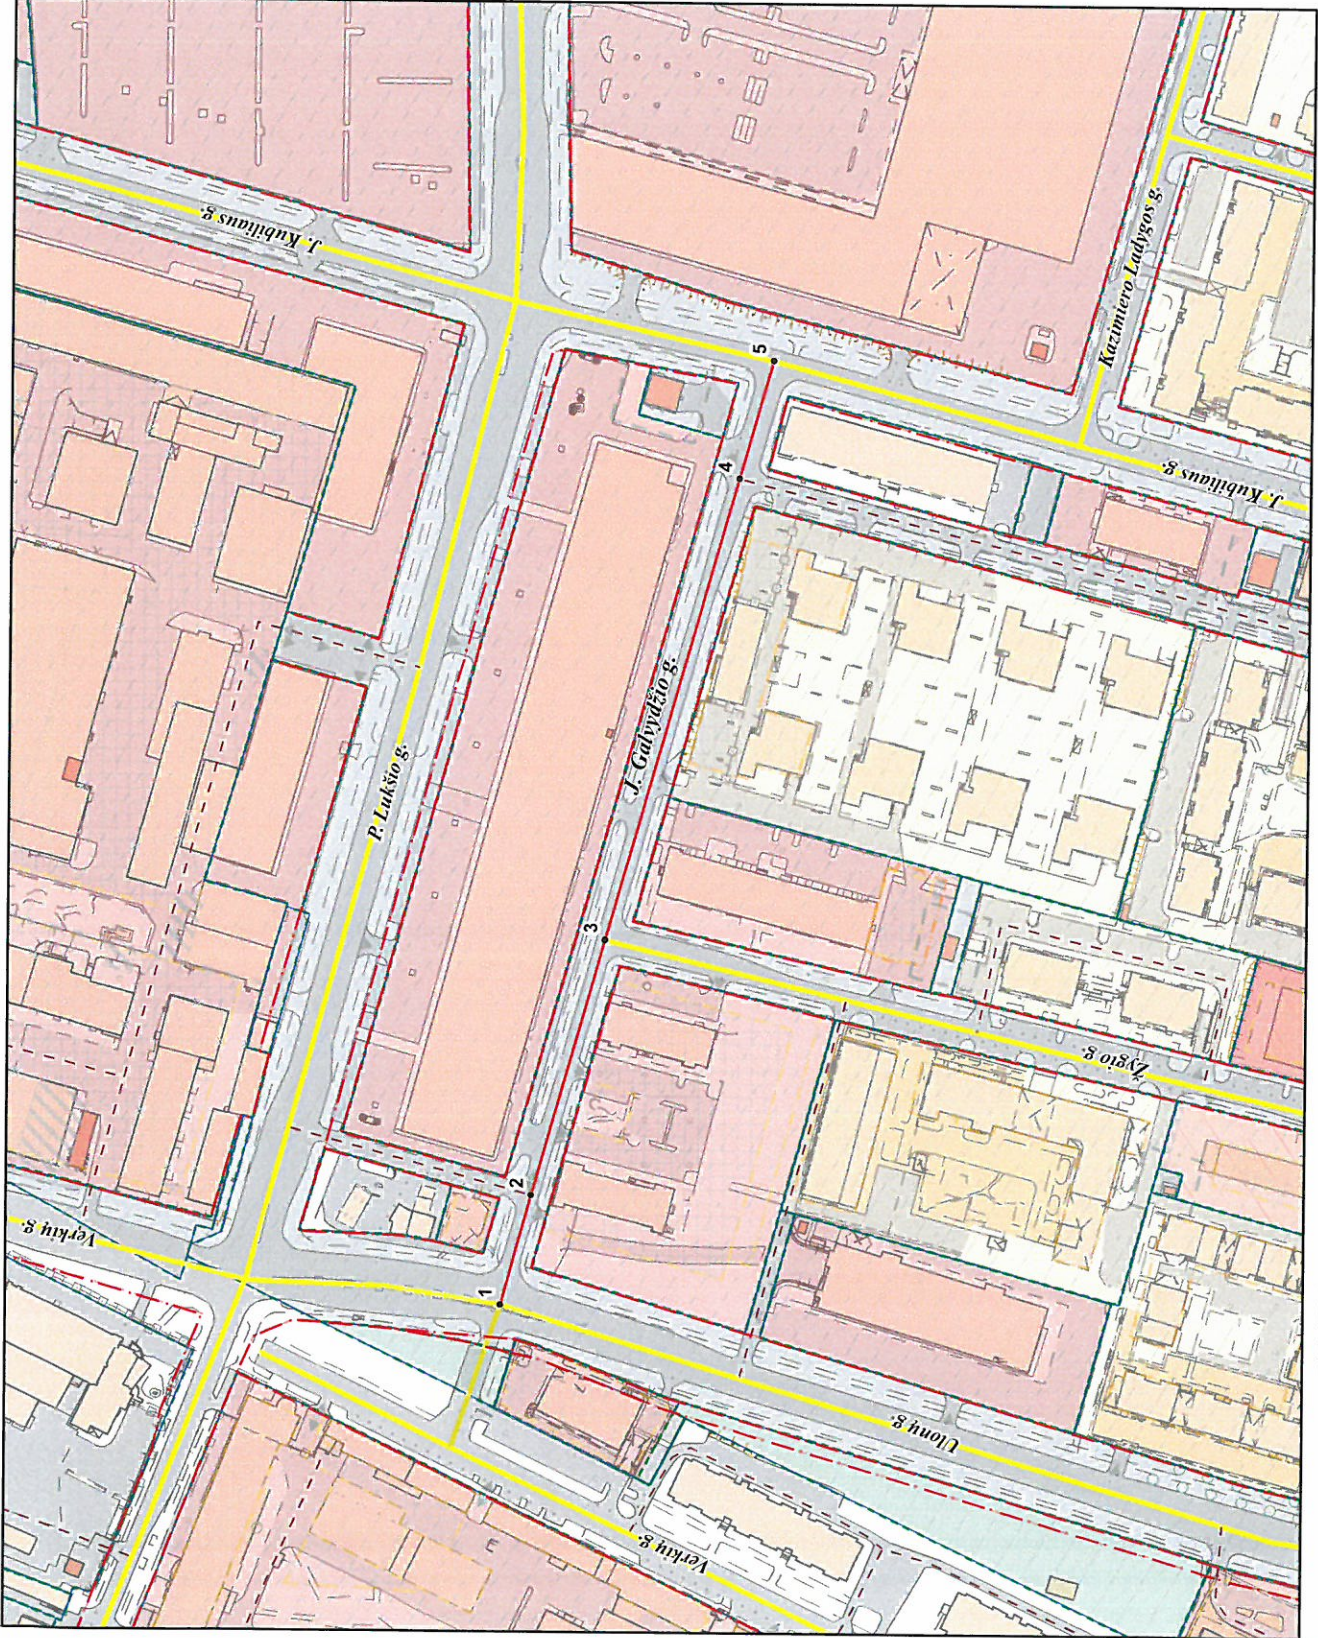

PATEIKIA:  
Vilniaus miesto savivaldybės administracijos  
Miesto planavimo departamento direktoriaus pavaduotoja