

VILNIAUS MIESTO GATVIŲ IŠDĖSTYMO PLANAS M 1 : 3000


PAVADINIMŲ GATVĖMS, PASTATAMS, STATINIAMS
IR KITiems OBJEKTAMS SUTEKIMO, KEITIMO IR
IŠTRAUKIMO Į APSKAITĄ TVARKOS APRAŠO
I PRIEDAS

Vilniaus miesto savivaldybės tarybos
2016 m. _____ d. sprendimo Nr. _____
priedas

Kartografinis pagrindas	KDB 500V
Gatvės taškų koordinacių nustatymo būdas	Grafinis

Naikinamas gatvės pavadinimas
Vilkpėdės sentūnijoje

A - A
Klevų g.

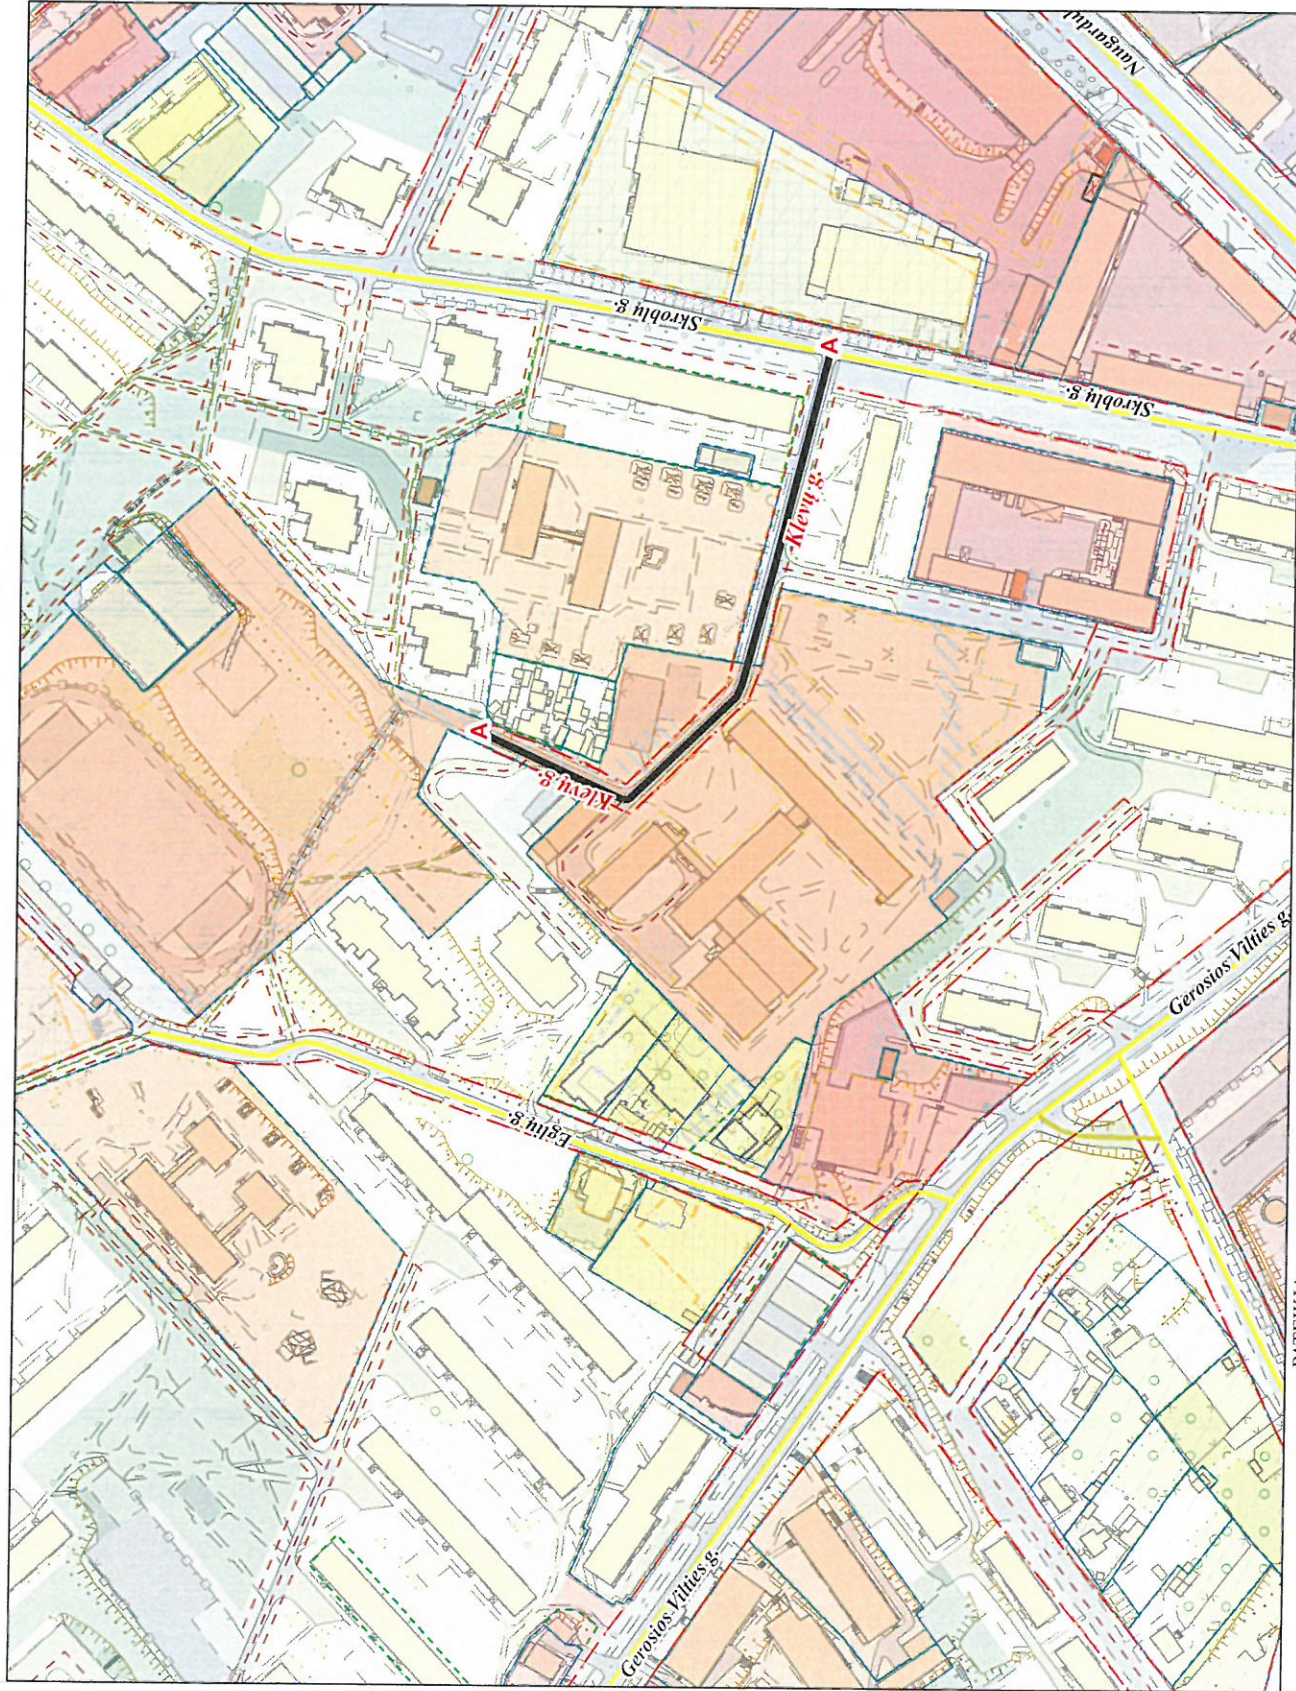

PATEIKIA:
Vilniaus miesto savivaldybės administracijos
Miesto plėtros departamento direktoriaus pavaduotoja