


VILNIAUS MIESTO SAVIVALDYBĖS VERKIŲ SENIŪNIJOS
V. Protasevičiaus g.
 ADRESŲ NUMERIŲ SUTEIKIMO/KEITIMO PLANAS

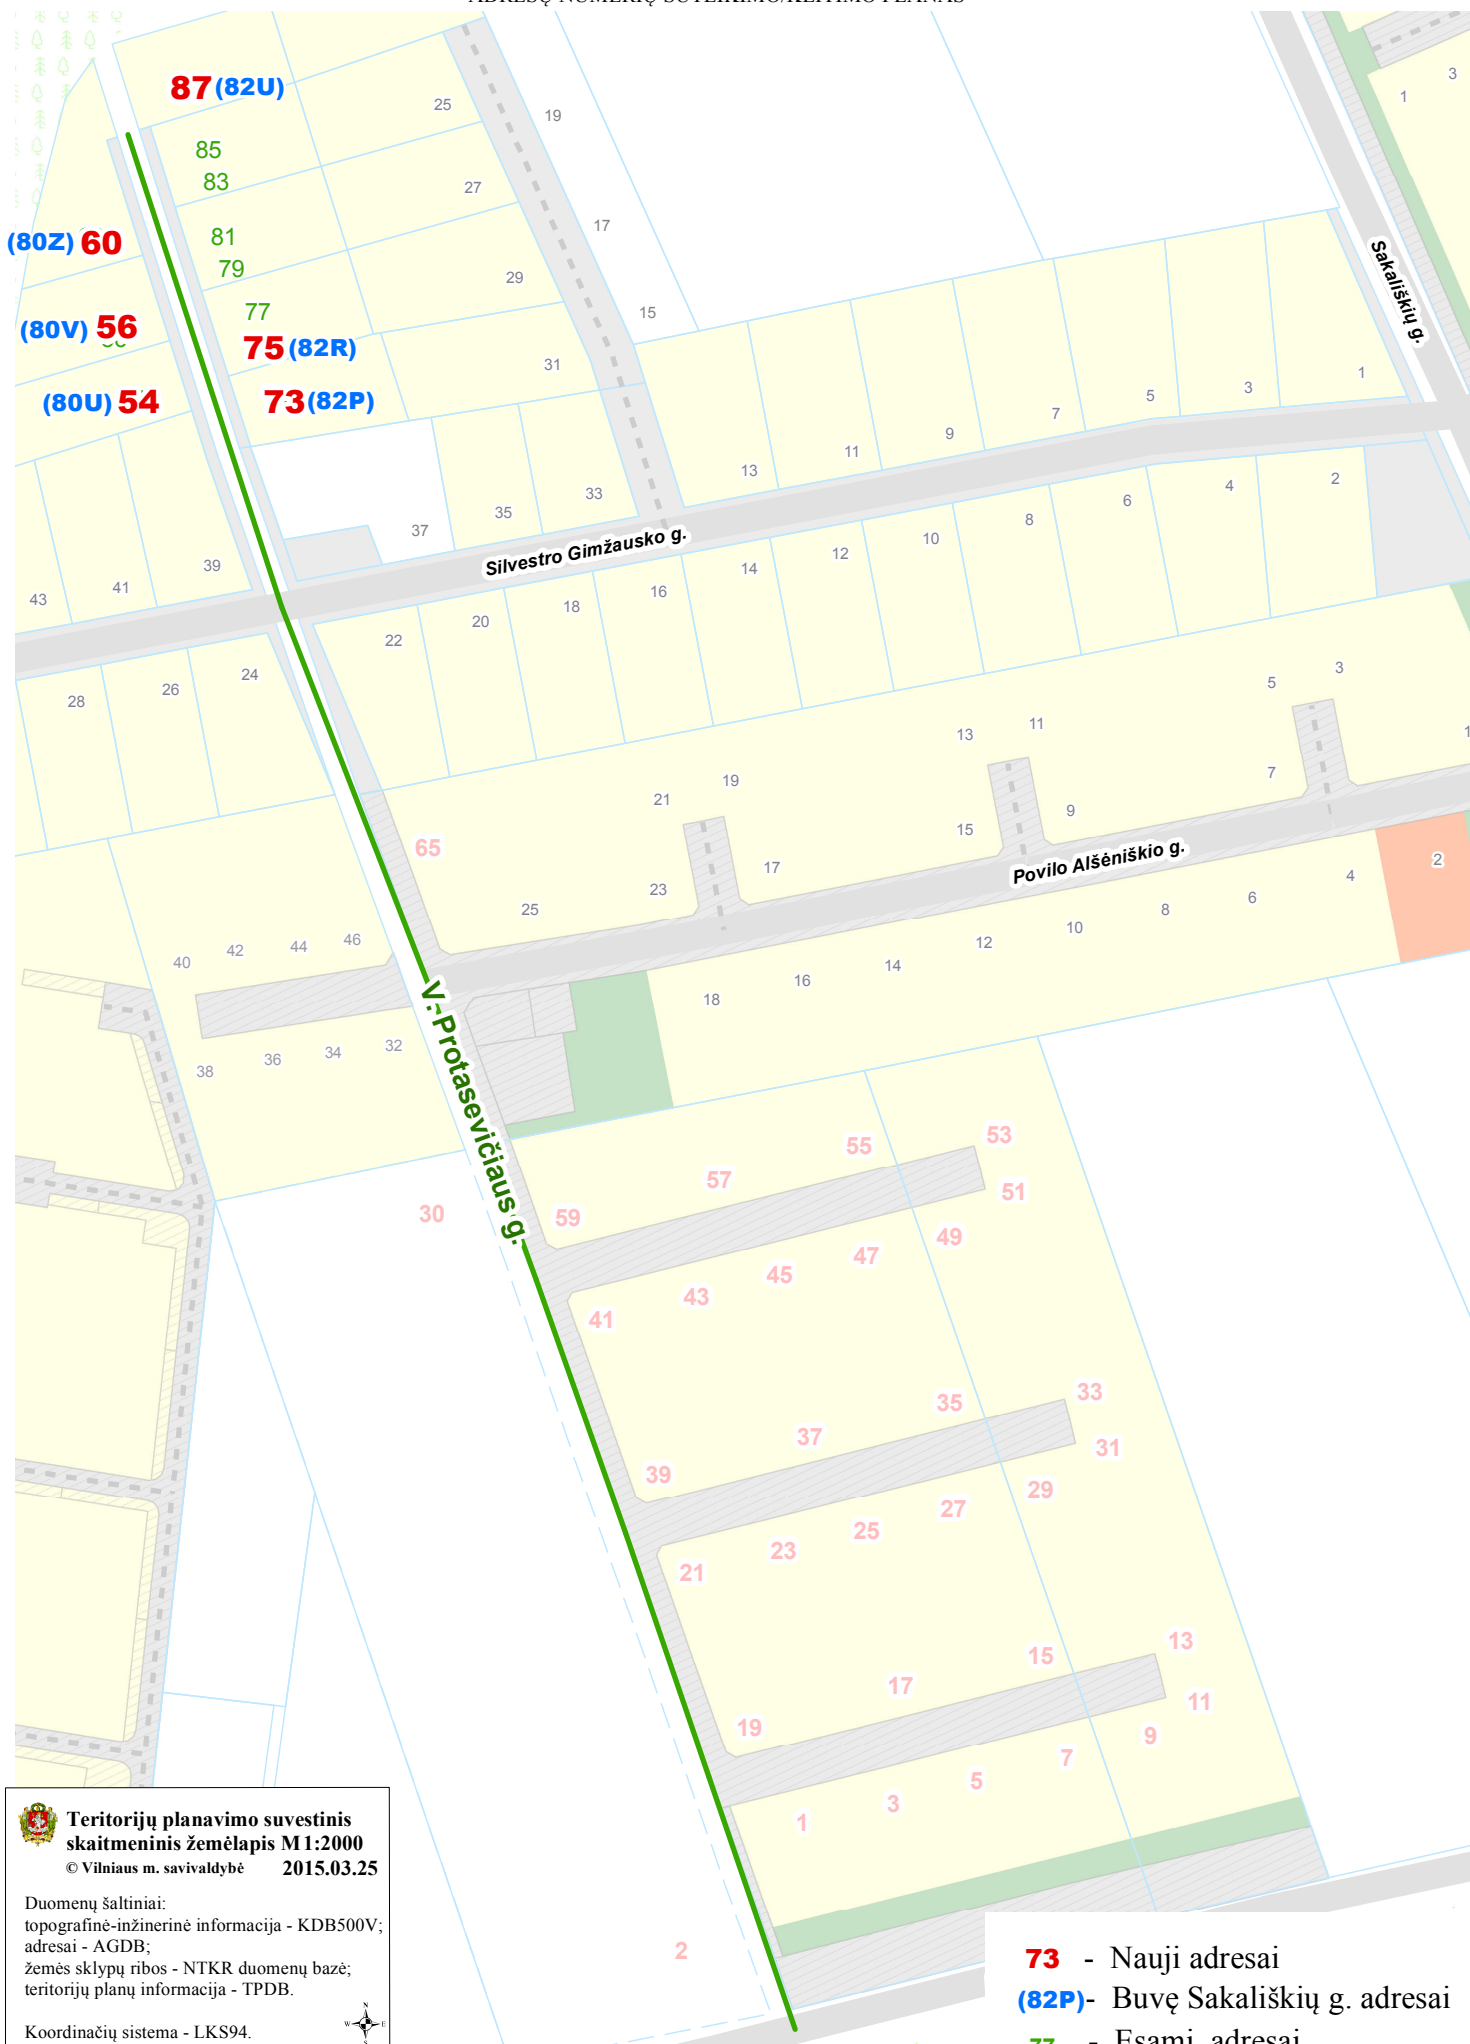

**Teritorijų planavimo suvestinis
 skaitmeninis žemėlapis M 1:2000**
 © Vilniaus m. savivaldybė 2015.03.25

Duomenų šaltiniai:
 topografinė-inžinerinė informacija - KDB500V;
 adresai - AGDB;
 žemės sklypų ribos - NTKR duomenų bazė;
 teritorijų planų informacija - TPDB.

Koordinacių sistema - LKS94.



- 73** - Nauji adresai
- (82P)**- Buvę Sakališkių g. adresai
- 77** - Esami adresai