

3.1p.


# VILNIAUS MIESTO SAVIVALDYBĖS GRIGIŠKIŲ M. GATVIŲ IŠDĖSTYMO PLANAS M 1 : 4000

PAVADINIMŲ, GATVĖMS, PASTATAMS, STATINIAMS IR KITEMS OBJEKTAMS SUTEIKIMO, KEITIMO IR PRAUKIMO Į APSKAITĄ TVARKOS APRAŠO I Priedas

Vilniaus miesto savivaldybės tarybos 2016 m. \_\_\_\_\_ d. sprendimo Nr. \_\_\_\_\_ priedas

Kartografinis pagrindas	KDB, 500V
Gatvės taškų koordinacinių nustatymo būdas	Grafinis

Kunigiškių g. (Grigiškės) - taškų Nr. plane 1 - 12  
Jaujinio skg. (Grigiškės) - taškų Nr. plane 13 - 22

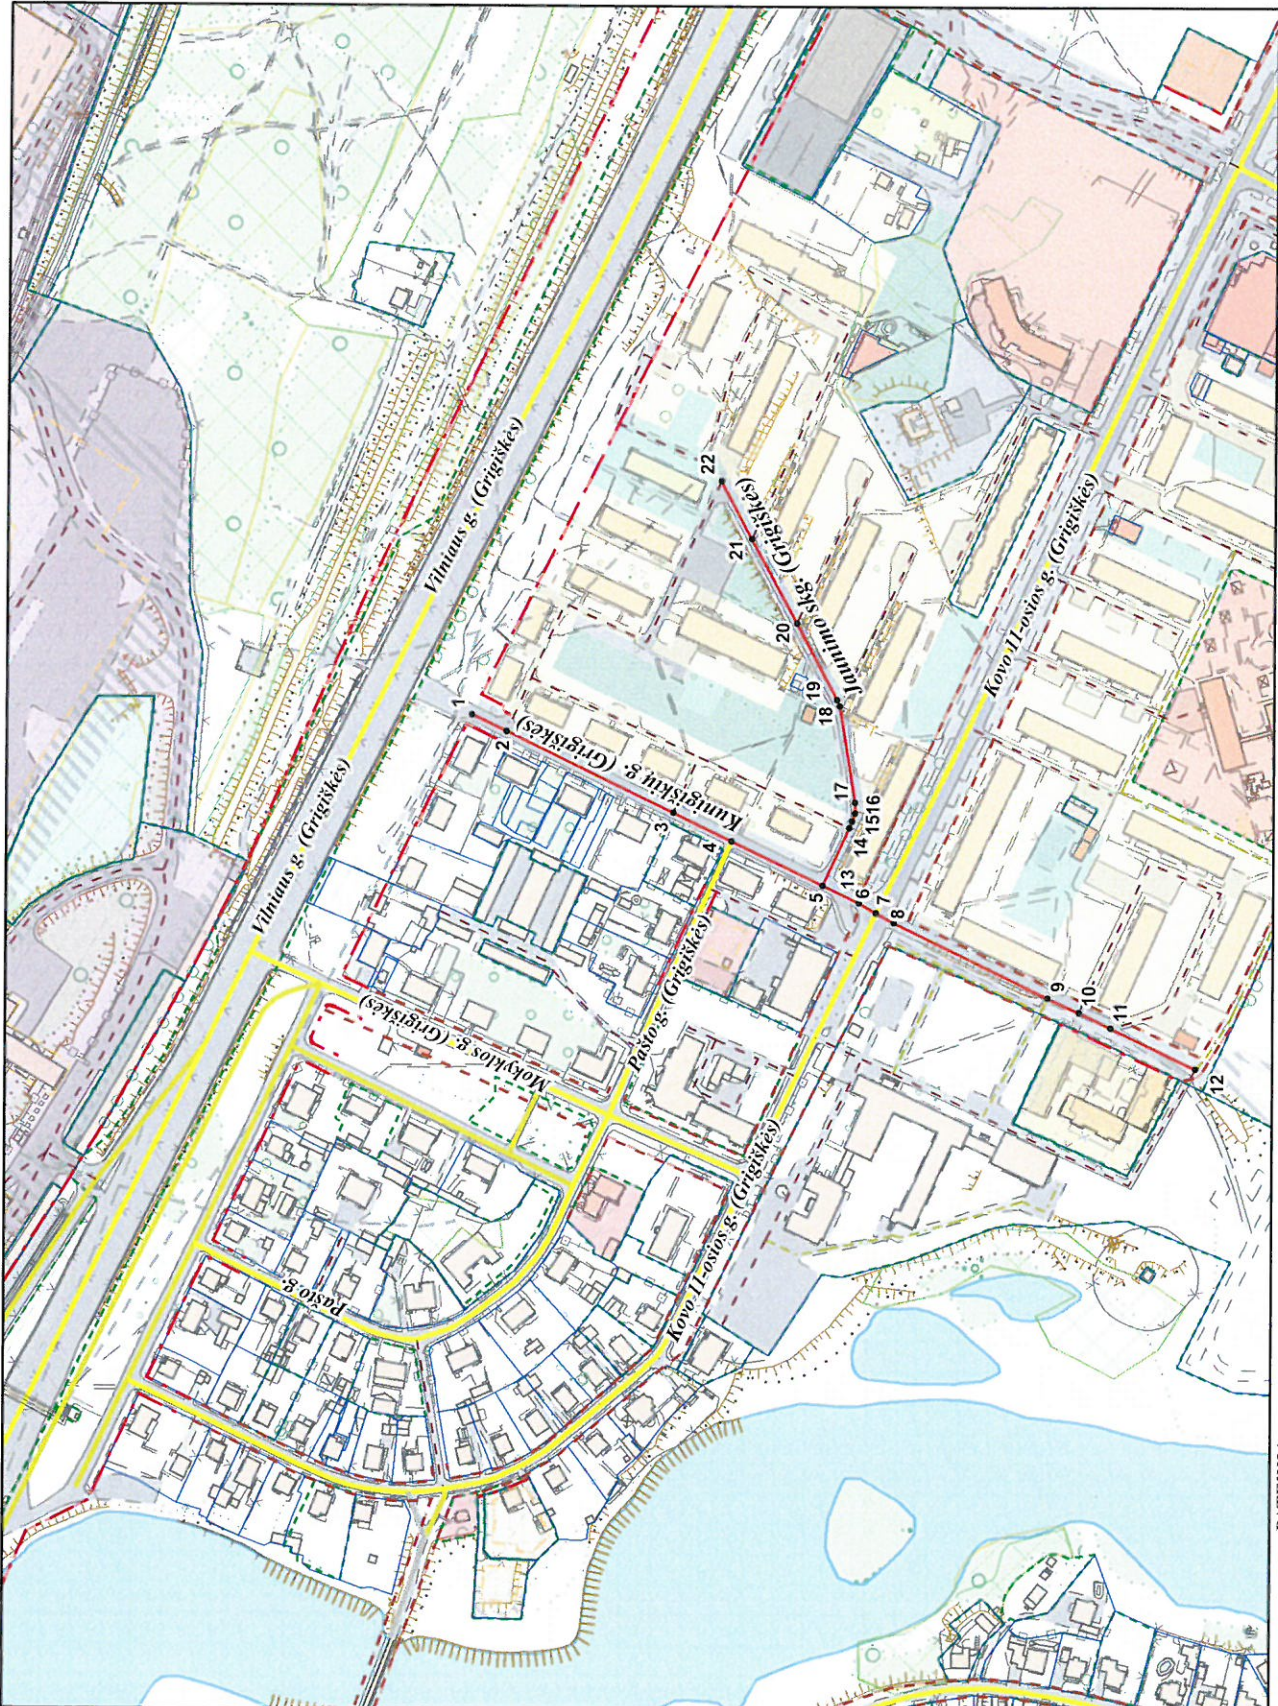

NR. PLANE	X	Y
1	6060154,63	570493,06
2	6060136,14	570484,14
3	6060047,37	570441,29
4	6060016,43	570426,36
5	6059967,73	570402,85
6	6059948,41	570393,53
7	6059939,3	570388,37
8	6059929,84	570383,05
9	6059847,76	570343,52
10	6059831,37	570335,63
11	6059814,61	570327,56
12	6059769,47	570305,82
13	6059967,73	570402,85
14	6059953,82	570433,57
15	6059952,24	570437,05
16	6059950,63	570441,31
17	6059950,63	570447,19
18	6059959,2	570498,2
19	6059960,64	570501,64
20	6059982,44	570542,09
21	6060006,59	570586,9
22	6060023,07	570617,48

PATEIKIA:  
Vilniaus miesto savivaldybės administracijos  
Miesto plėtros departamento direktoriaus pavaduotoja

RAIMONDA RUDUKIENĖ

2016. 11