

3.10p.

VILNIAUS MIESTO GATVIŲ IŠDĖSTYMO PLANAS M 1 : 5000


PAVADINIMŲ GATVĖMS, PASTATAMS, STATINIAMS IR KITEMS OBJEKTAMS SUVEIKIMO, KEITIMO IR IŠTRAUKIMO Į APSKAITĄ TVARKOS APRAŠO I PRIEDAS

Vilniaus miesto savivaldybės tarybos 2016 m. _____ d. sprendimo Nr. _____ priedas

Kartografinis pagrindas	KDB 500V
Gatvės taškų koordinacių nustatymo būdas	Grafinis

Parbaus g. - taškų Nr. plane 1 - 8

NR. PLANE	X	Y
1	6072822,85	582598,28
2	6072822	582548,56
3	6072819,19	582544,75
4	6072814,88	582542,76
5	6072599,12	582546,38
6	6072594,86	582548,83
7	6072592,48	582553,86
8	6072593,96	582604,31

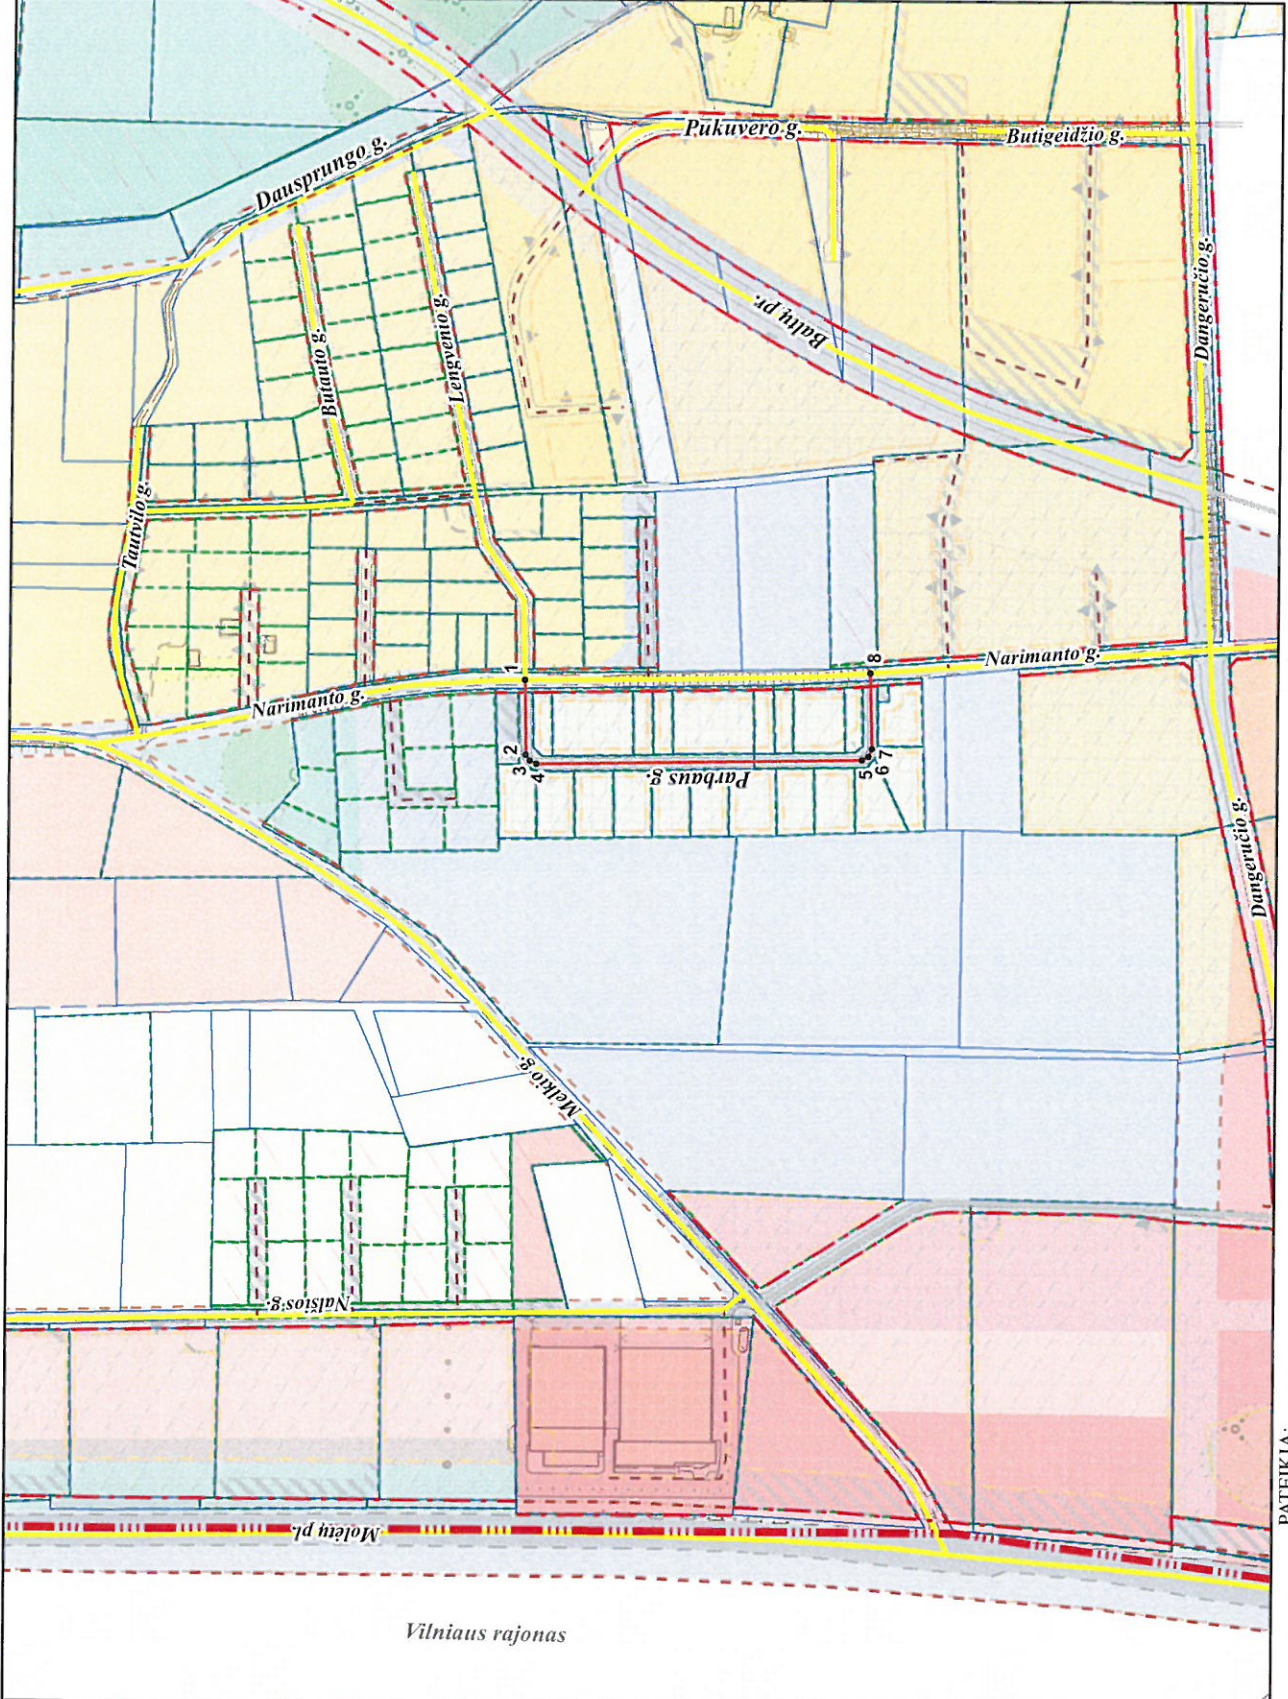

PATEIKIA:
Vilniaus miesto savivaldybės administracijos
Miesto plėtros departamento direktoriaus pavaduotoja

RAIMONDA RUDUKIENĖ

2016 11