

3.11p.

VILNIAUS MIESTO GATVIŲ IŠDĖSTYMO PLANAS M 1 : 5000


PAVADINIMU GATVĖMS, PASTATAMS, STATINIAMS IR KITIMS OBJEKTAMS SUTEKIMO, KEITIMO IR TIRAUKIMO Į APSKAITĄ TVARKOS APRAŠO I PRIEDAS

Vilniaus miesto savivaldybės tarybos 2016 m. _____ d. sprendimo Nr. _____ priedas

Kartografinis pagrindas	KDB 500V
Gatvės taškų koordinacių nustatymo būdas	Grafinis

Viršuliškių skg. - taškų Nr. plane 1 - 5

NR. PLANE	X	Y
1	6063506,05	578469,12
2	6063583,2	578261,65
3	6063629,96	578134,47
4	6063650,58	578059
5	6063657,76	578014,74

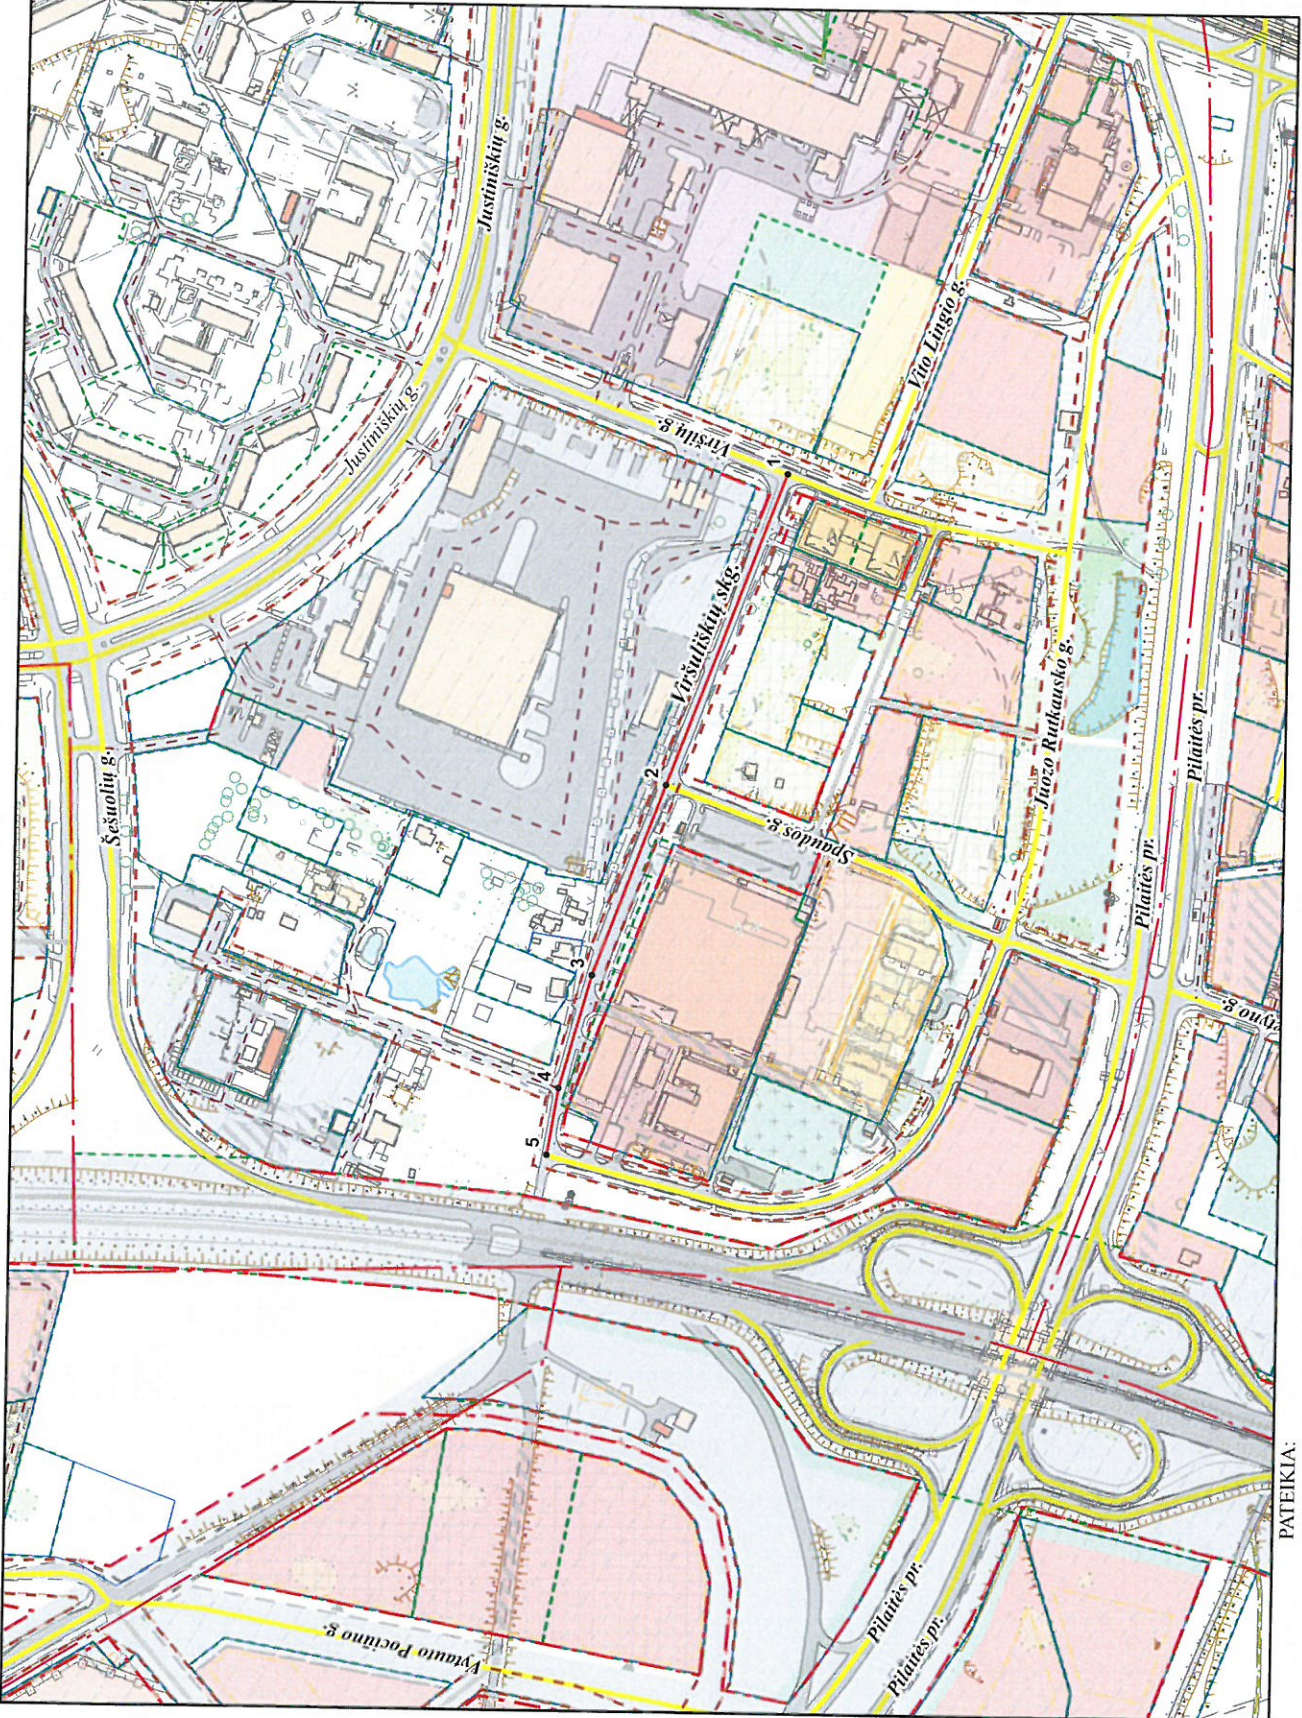

PATEIKIA:
Vilniaus miesto savivaldybės administracijos
Miesto planavimo departamento direktoriaus pavadootoja

RAIMONDA RUDUKIENĖ

2016. 11