

3.sp.

VILNIAUS MIESTO GATVIŲ IŠDĖSTYMO PLANAS M 1 : 5000


PAVAZINIMŲ GATVĖMS, PASTATAMS, STATINIAMS IR KITiems OBJEKTAMS SUTEIKIMO, KEITIMO IR IŠTRAUKIMO Į APSKAITĄ TVARKOS APRAŠO I PRIEDAS

Vilniaus miesto savivaldybės tarybos 2016 m. \_\_\_\_\_ d. sprendimo Nr. \_\_\_\_\_ priedas

Kartografinis pagrindas	KDB 500V
Gatvės taškų koordinatinių nustatymo būdas	Grafinis

Zubiškių g. - taškų Nr. plane 1 - 10

NR. PLANE	X	Y
1	6054869,53	568646,11
2	6054860,33	568587,4
3	6054848,45	568493,19
4	6054846,29	568451,89
5	6054846,81	568397,42
6	6054849,69	568358,55
7	6054877,89	568172,15
8	6054879,2	568163,51
9	6054903,58	567943,3
10	6054907,17	567930,58

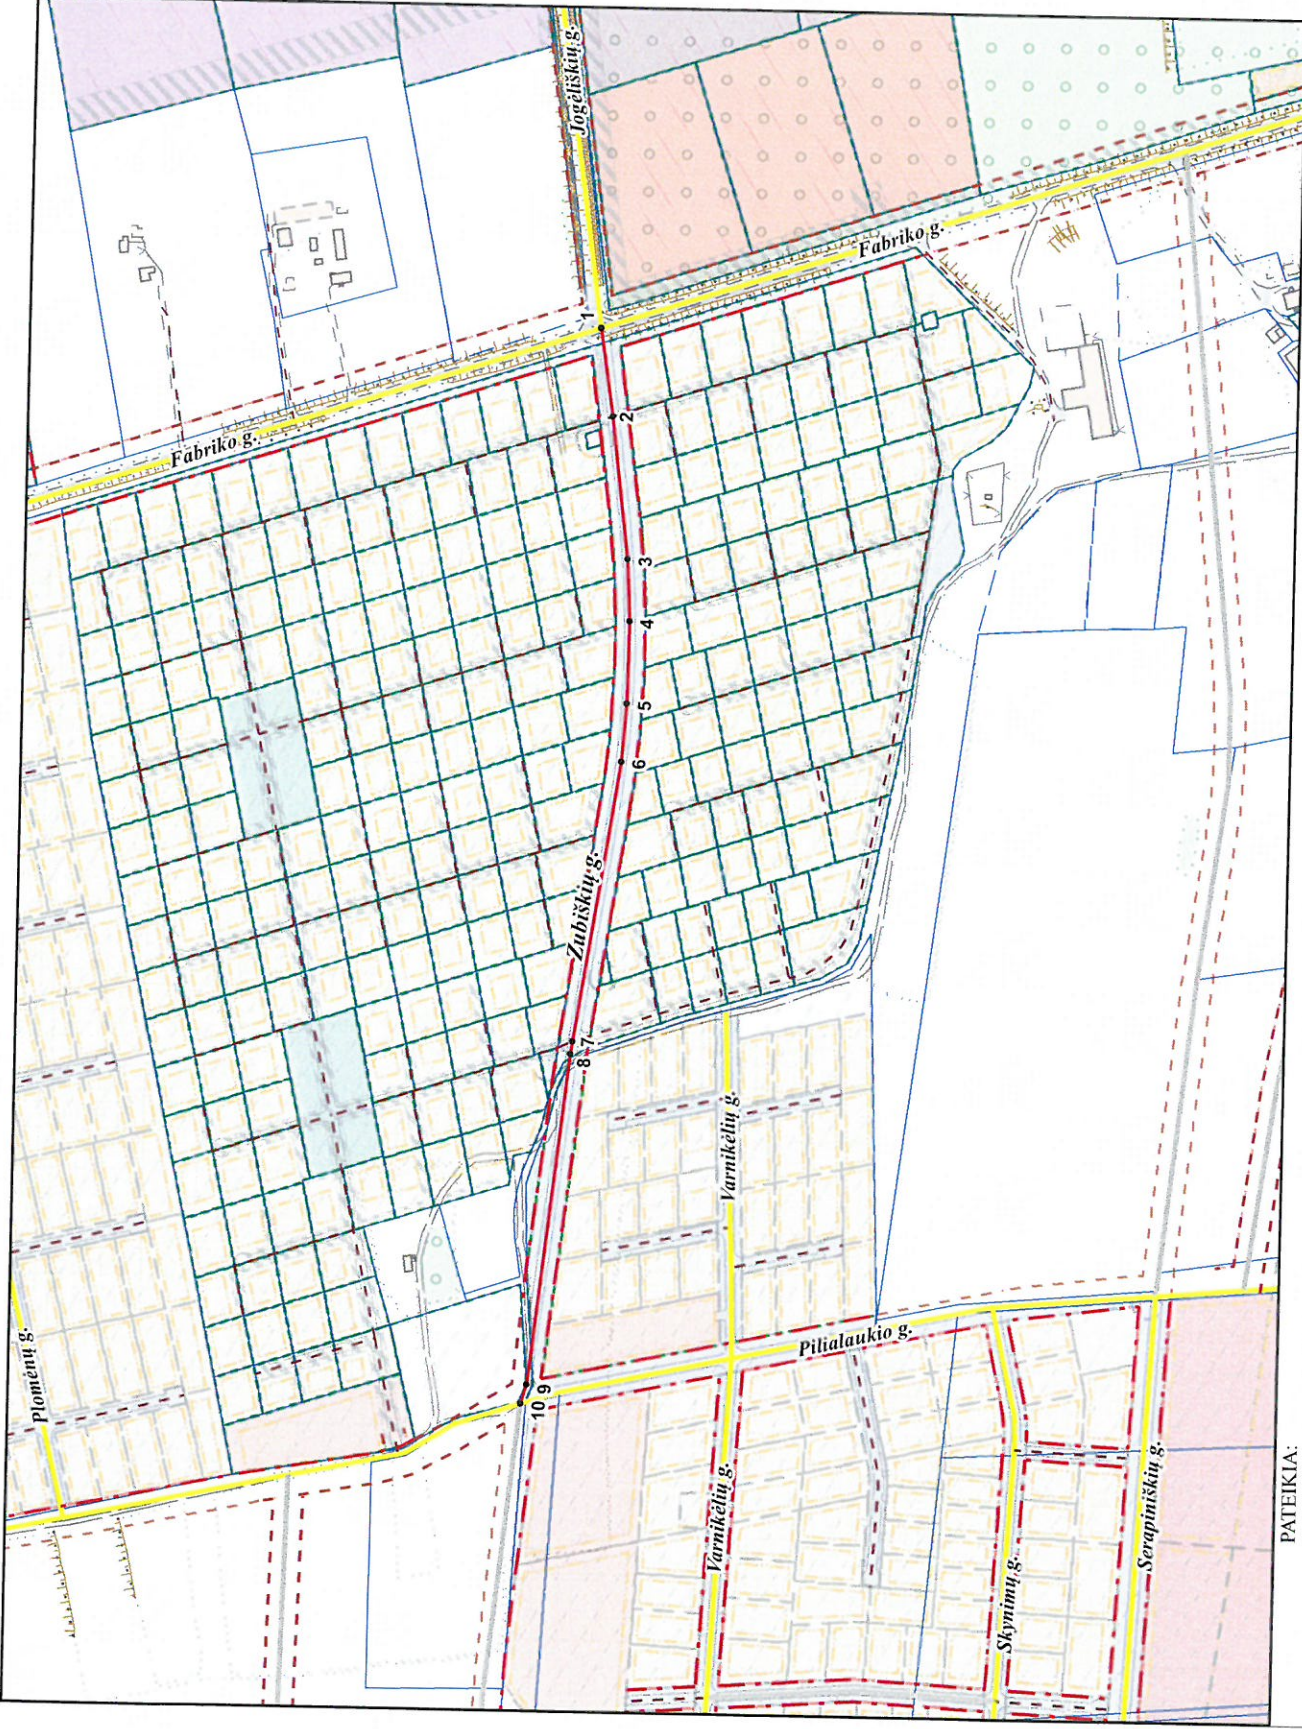

PATEIKIA:  
 Vilniaus miesto savivaldybės administracijos  
 Miesto plėtros departamento direktoriaus pavaduotoja

RAIMONDA RUDUKIENE

2016. 11