

3.6p.

VILNIAUS MIESTO GATVIŲ IŠDĖSTYMO PLANAS M 1 : 5000


PAVADINIMŲ GATVĖMS, PASTATAMS, STATINIAMS IR KITIEMS OBJEKTAMS SUTEIKIMO, KEITIMO IR ĮTRAUKIMO Į APSKAITĄ TVARKOS APRAŠO I PRIEDAS

Vilniaus miesto savivaldybės tarybos
2016 m. _____ d. sprendimo Nr. _____
_____ priedas

Kartografinis pagrindas	KDB 500V
Gatvės taškų koordinacių nustatymo būdas	Grafinis

Vakarinė g. - taškų Nr. plane 1 - 11

NR. PLANE	X	Y
1	6067262,79	577655,41
2	6066837,93	577665,46
3	6066770,59	577667,05
4	6066690,28	577668,75
5	6066609,29	577669,75
6	6066593,73	577670,16
7	6066298,59	577677,98
8	6066293	577676,52
9	6066286,43	577672,92
10	6066276,7	577666,15
11	6066093,98	577521,62

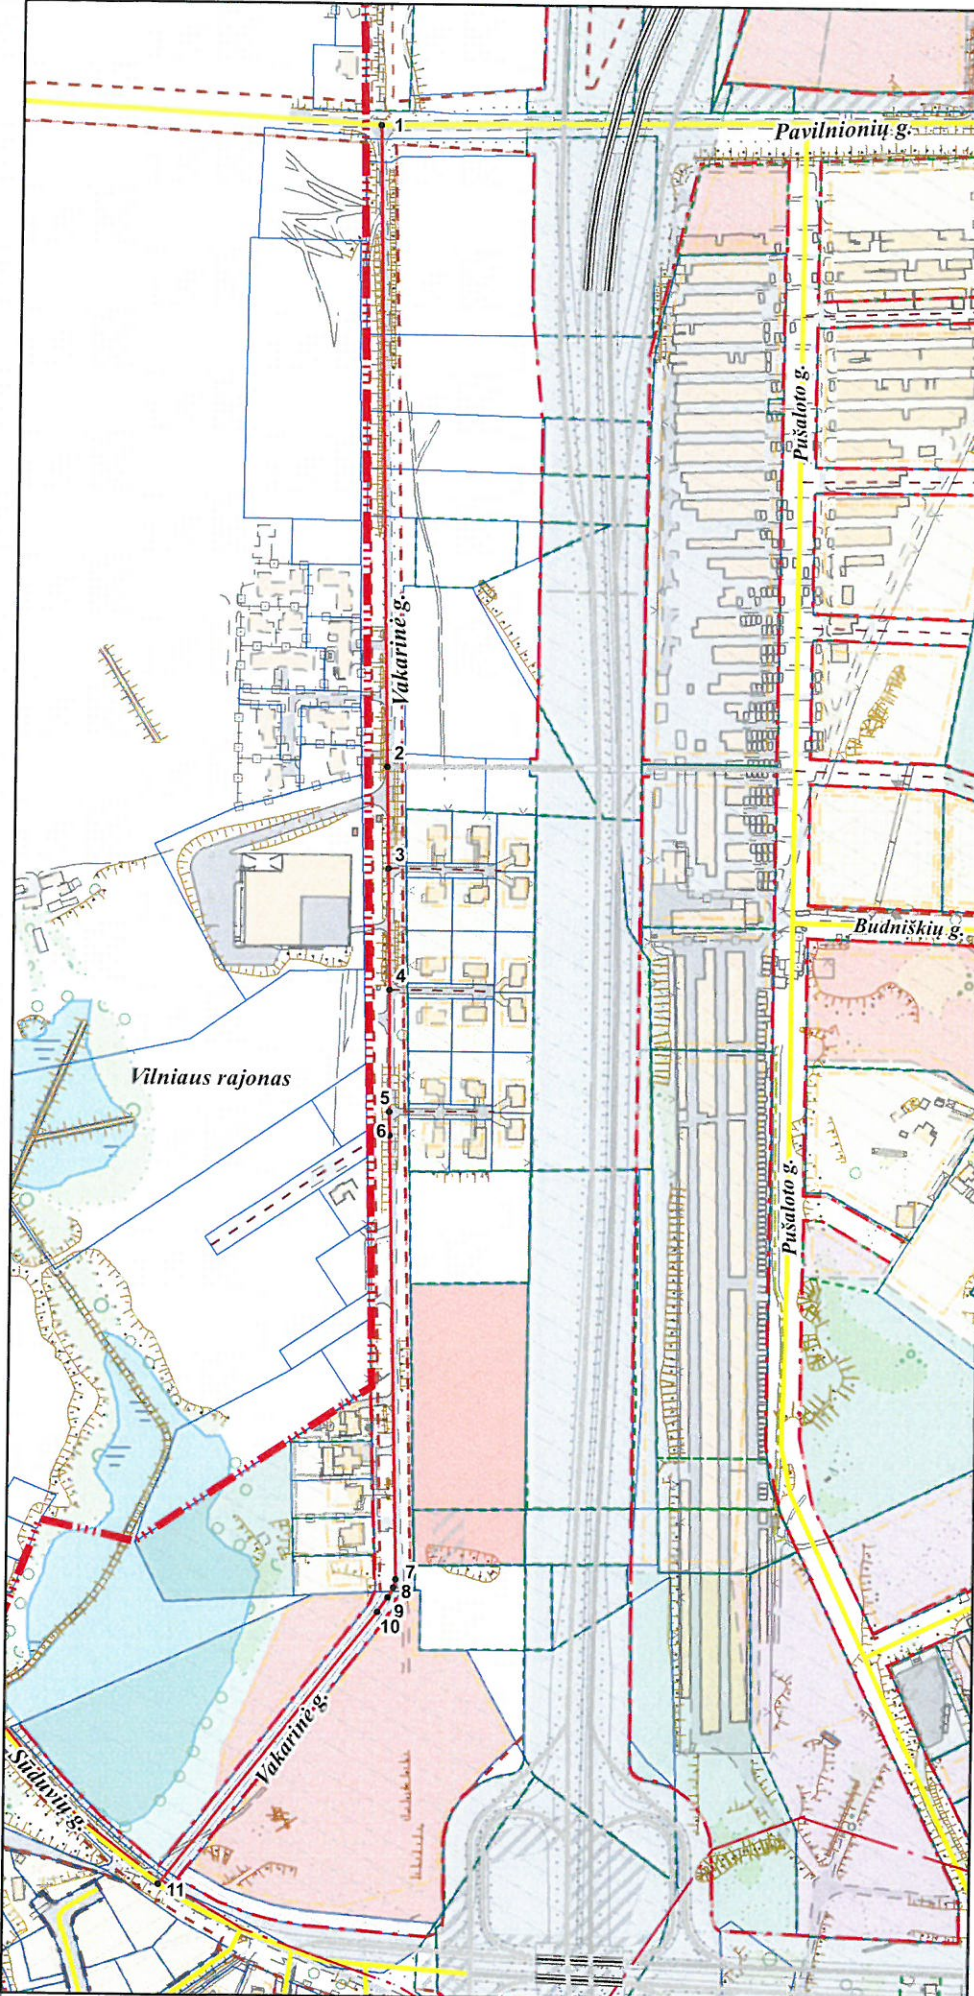

PATEIKIA:
Vilniaus miesto savivaldybės administracijos
Miesto plėtros departamento direktoriaus pavaduotoja