

3.7p.

VILNIAUS MIESTO GATVIŲ IŠDĖSTYMO PLANAS M 1 : 3000


PAVADINIMŲ GATVĖMS, PASTATAMS, STATINIAMIS IR KITIEMS OBJEKTAMS SUTEKIMO, KEITIMO IR IŠTRAUKIMO Į APSKAITĄ TVARKOS APRAŠO I PRIEDAS

Vilniaus miesto savivaldybės tarybos 2016 m. _____ d. sprendimo Nr. _____ priedas

Kartografinis pagrindas	KDB 500V
Garvės taškų koordinacių nustatymo būdas	Grafinis

Piliavos g. - taškų Nr. plane 1 - 9
Pakarvių g. - taškų Nr. plane 10 - 13

NR. PLANE	X	Y
1	6064994,58	575577,4
2	6064883,17	575511,6
3	6064848,25	575449,45
4	6064825,22	575408,47
5	6064824,16	575401,27
6	6064823,53	575311,31
7	6064825,86	575306,23
8	6064830,72	575302,85
9	6064956,71	575232,88
10	6065021,08	575351,86
11	6064980,74	575374,64
12	6064910,31	575414,41
13	6064848,25	575449,45

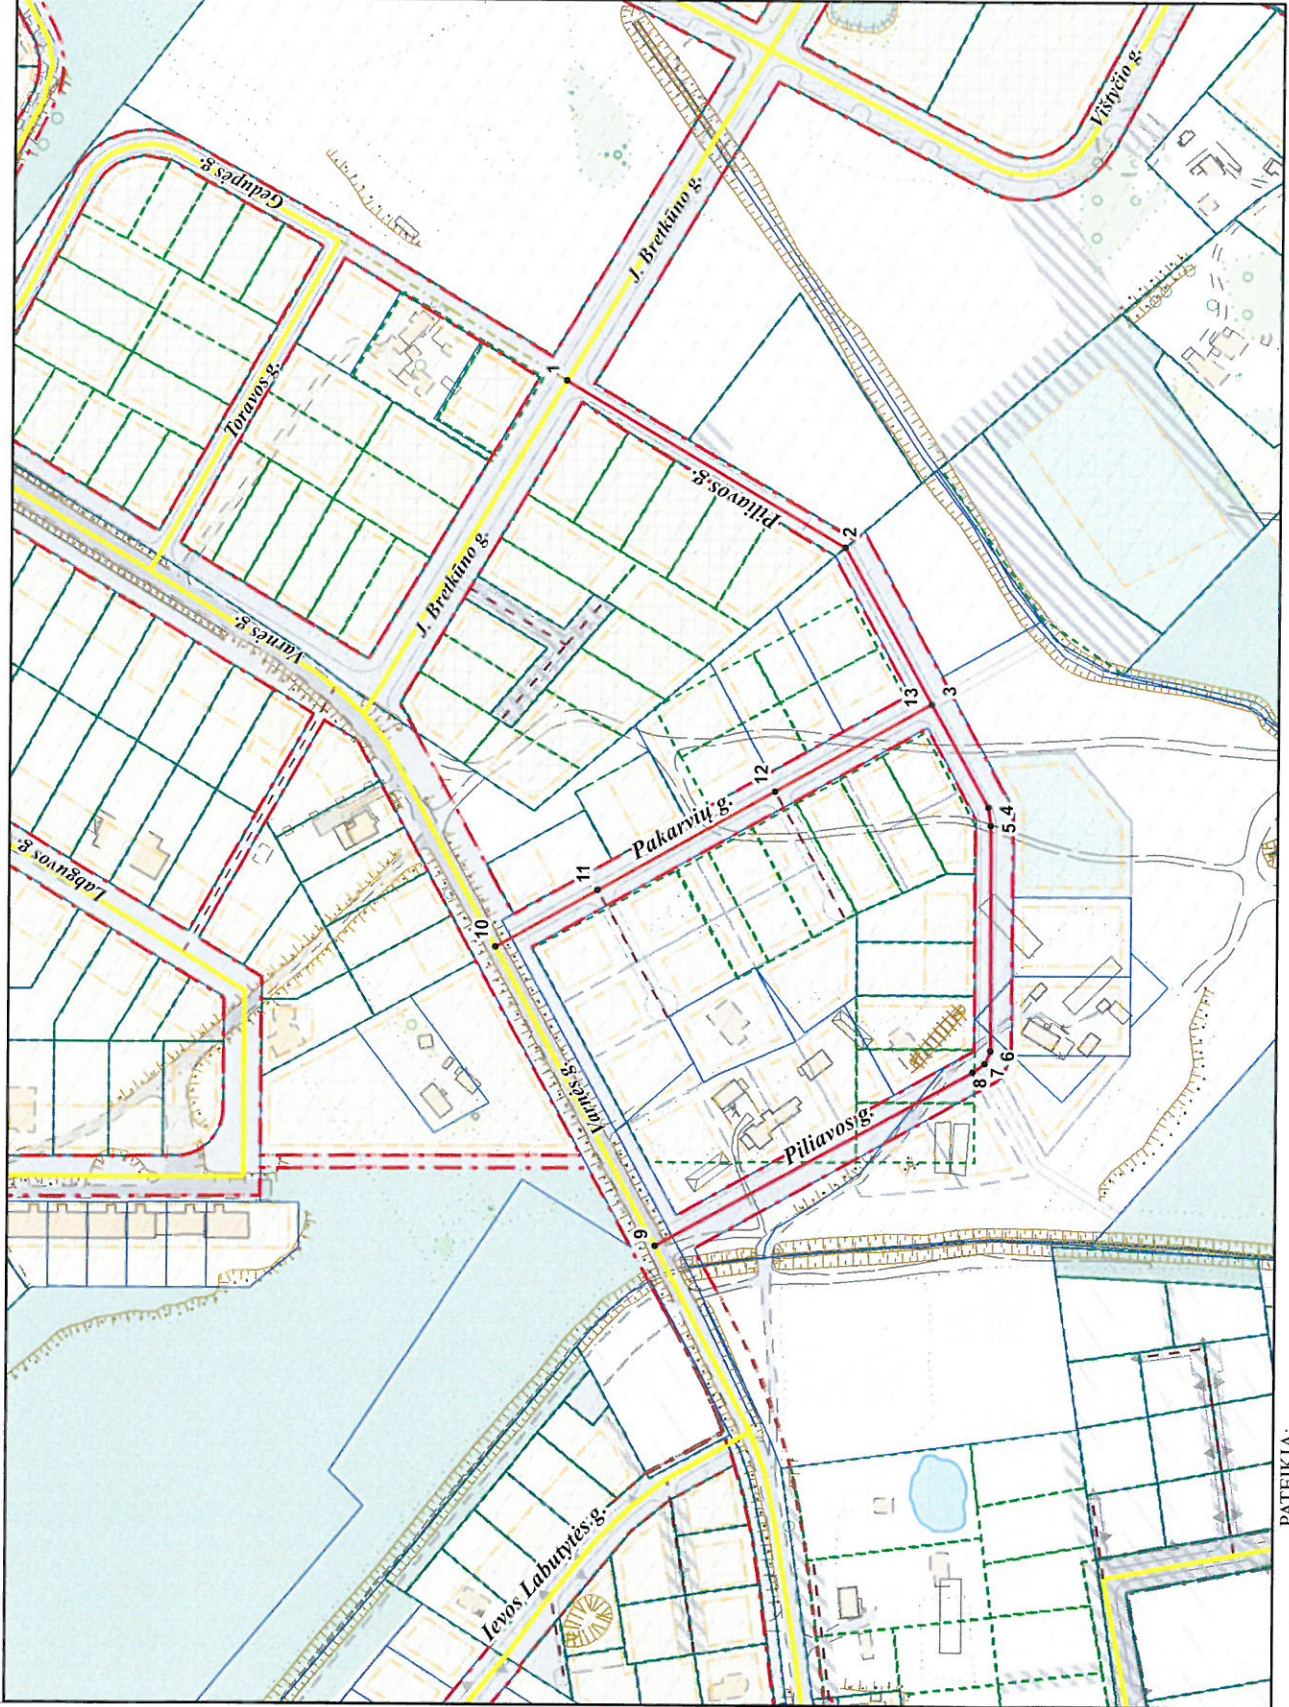

PATEIKIA:
Vilniaus miesto savivaldybės administracijos
Miesto plėtros departamento direktoriaus pavaduotoja