

3.8p.0

VILNIAUS MIESTO GATVIŲ IŠDĖSTYMO PLANAS M 1 : 5000


PAVADINIMŲ GATVĖMS, PASTATAMS, STATINIAMS IR KITiems OBJEKTAMS SUITEKIMO, KEITIMO IR IŠTRAUKIMO Į APSKAITĄ TVARKOS APRĄŠO I PRIEDAS

Vilniaus miesto savivaldybės tarybos 2016 m. _____ d. sprendimo Nr. _____ priedas

Kartografinis pagrindas	KDB 500V
Garvės taškų koordinatinių nustatymo būdas	Gratinis

Svirno g. - taškų Nr. plane 1 - 16

NR. PLANE	X	Y
1	6055087,03	584437,86
2	6055075,66	584451,75
3	6055055,12	584469,73
4	6054930,27	584581,46
5	6054920,15	584591
6	6054907,95	584596,48
7	6054860,15	584608,72
8	6054766,29	584631,67
9	6054759,6	584636,89
10	6054710,9	584675,77
11	6054703,33	584679,62
12	6054694,39	584683,09
13	6054606,15	584709,53
14	6054541,54	584734,56
15	6054493,91	584758,11
16	6054463,41	584766,43

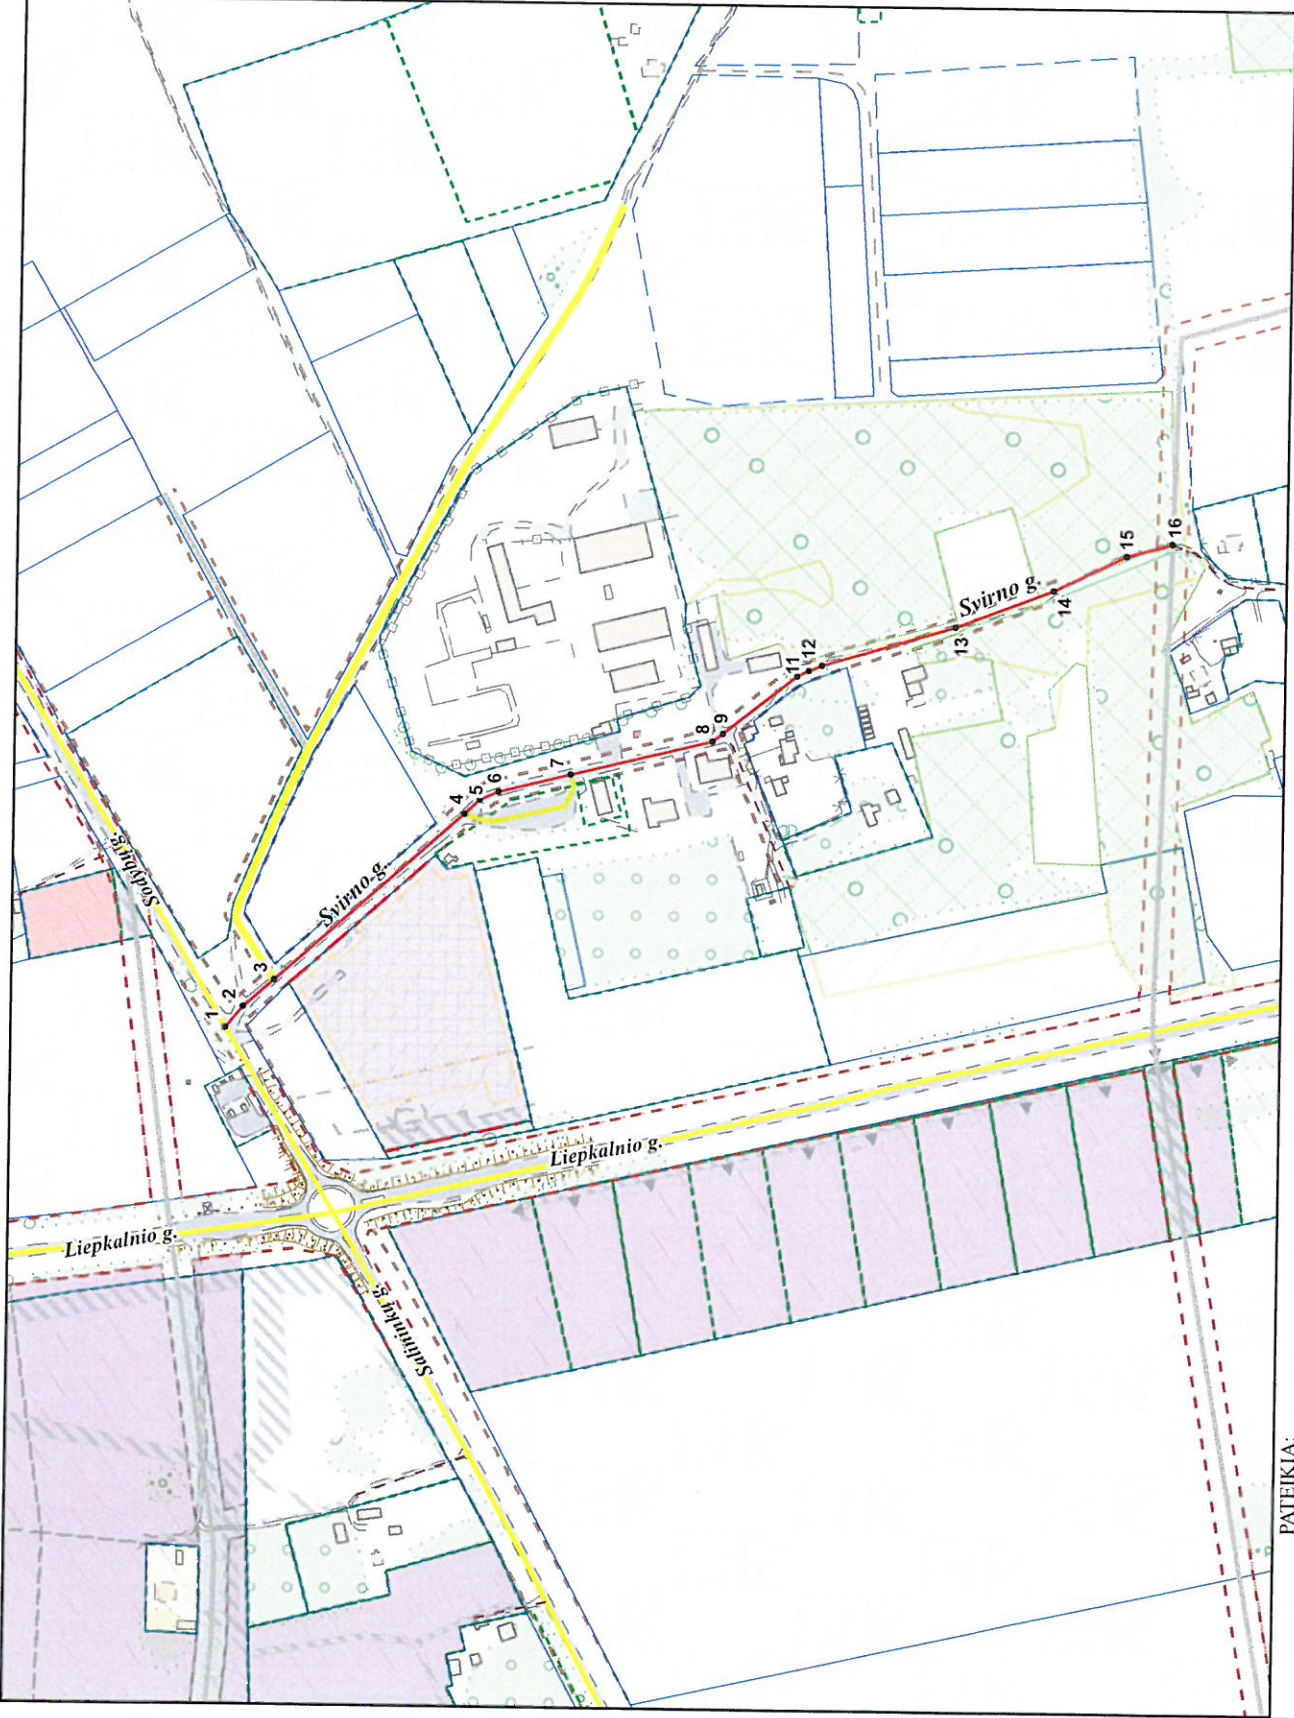

PATEIKIA:
Vilniaus miesto savivaldybės administracijos
Miesto planavimo departamento direktoriaus pavaduotoja

RAIMONDA RUDUKIENĖ

2015 11