


3p.

VILNAUS MIESTO GATVIŲ IŠDĖSTYMO PLANAS M 1 : 3000

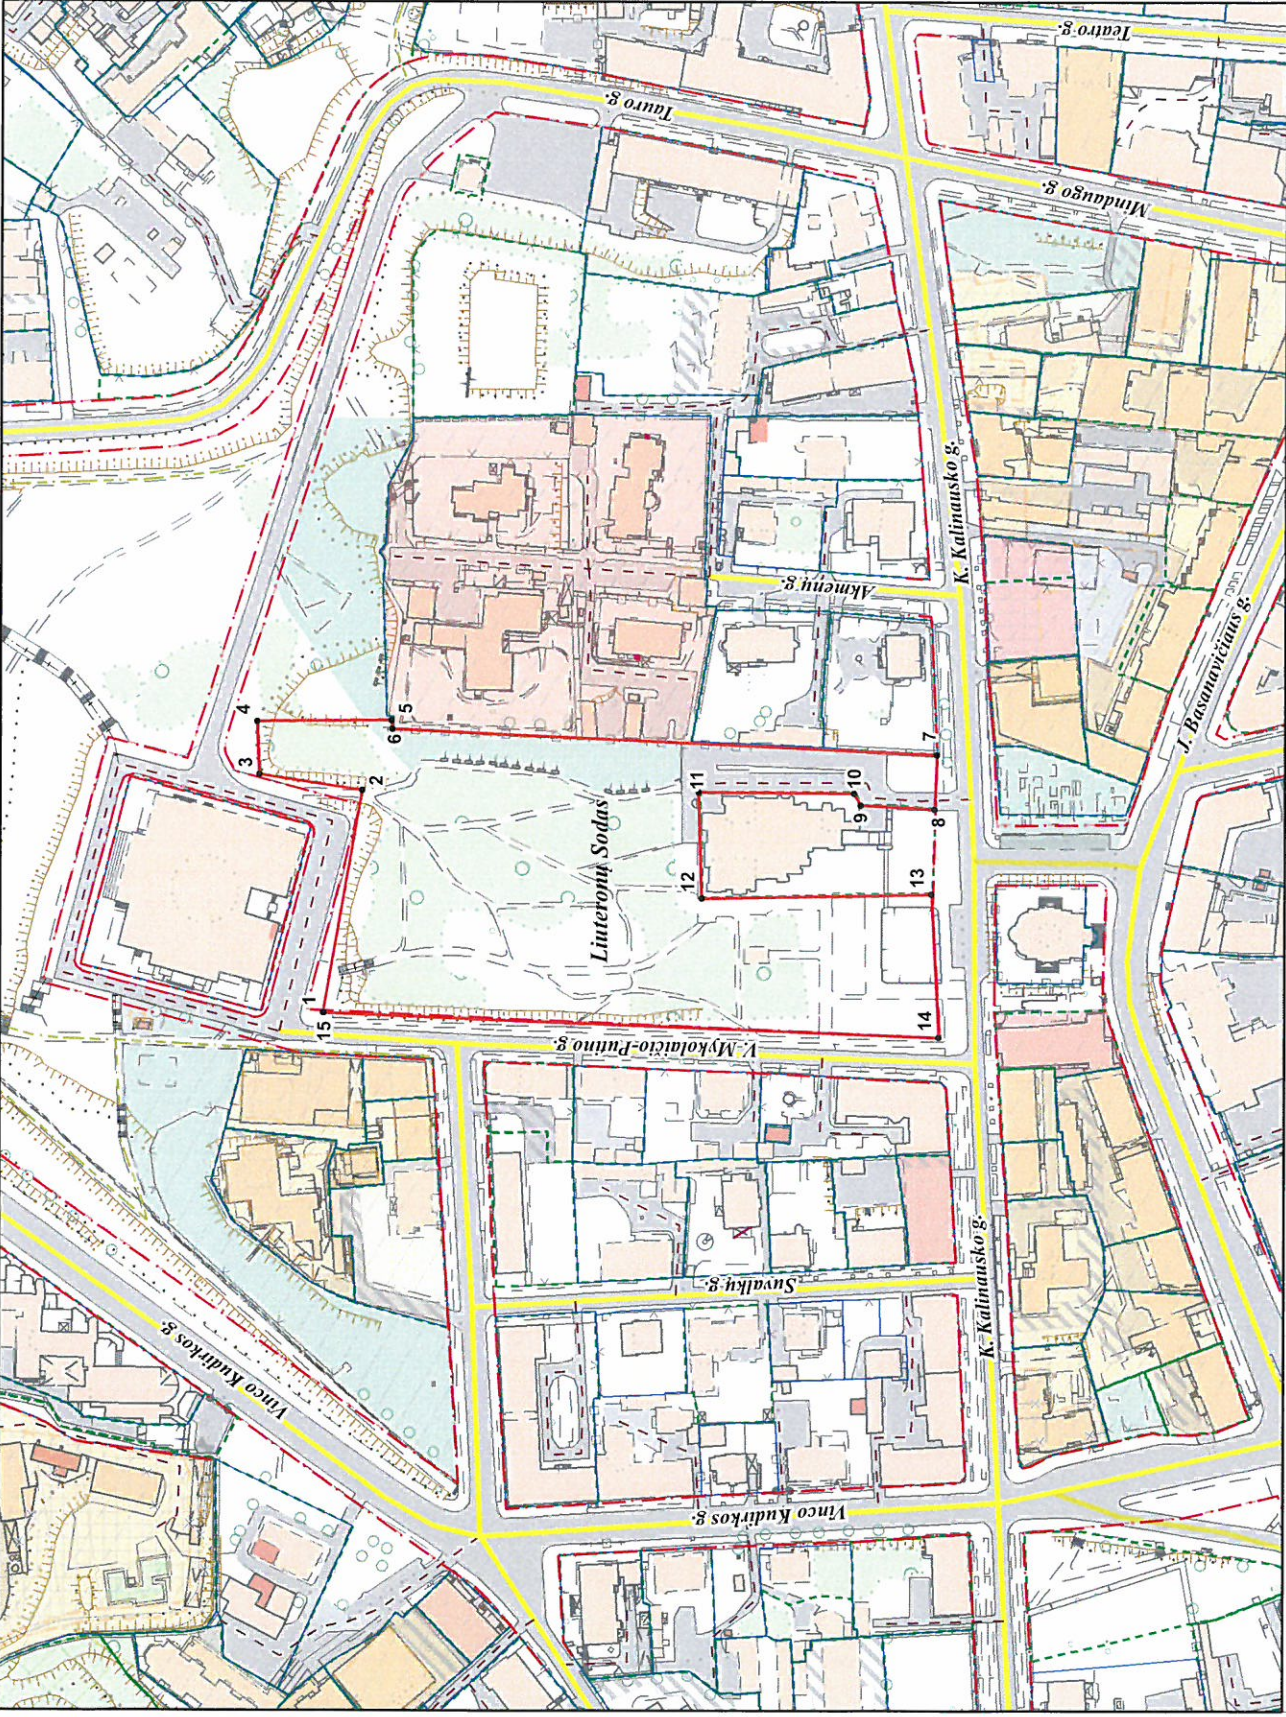

PAVADINIMŲ GATVĖMS, PASTATAMS, STATINIAMIS IR KITiems OBJEKTIAMS SUITEKIMO, KEITIMO IR IŠTRAUKIMO Į APSKAITĄ TVARKOS APRAŠO I PRIEDAS

Vilniaus miesto savivaldybės tarnybos 2016 m. _____ d. sprendimo Nr. _____ priedas

Kartografinis pagrindas	KDB 500V
Gatvės taškų koordinatų nustatymo būdas	Gratinis

GATVIŲ TAŠKŲ KOORDINACIŲ ŽININARAŠTIS Liuteronų Sodas - taškų Nr. plane 1 - 15

NR.PLANE	X	Y
1	6061666.57	581766.56
2	6061651.22	581855.34
3	6061692.29	581861.56
4	6061693.25	581882.62
5	6061639.59	581883.21
6	6061639.26	581879.74
7	6061422.58	581869.61
8	6061423.49	581847.95
9	6061452.97	581849.67
10	6061455.59	581854.34
11	6061517.41	581854.63
12	6061516.02	581812.3
13	6061424.68	581814.1
14	6061421.47	581756.94
15	6061666.57	581766.56

PATEIKIA:
Vilniaus miesto savivaldybės administracijos
Miesto planavimo departamento direktoriaus pavaduotoja