


MANSAJDA

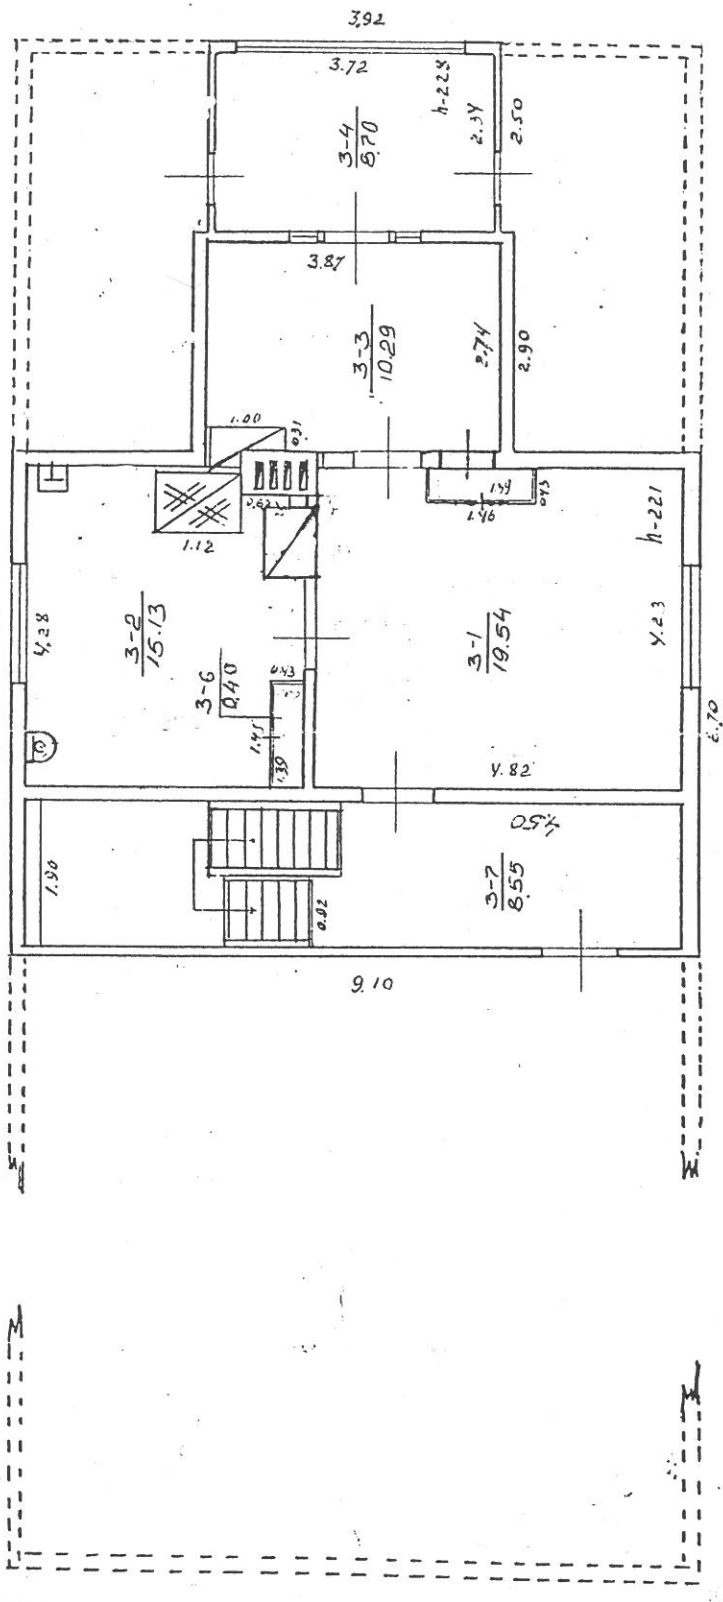

ŽEMĖS IR KITŲ NEKILNOJAMOJO TURTO KADASTRO IR REGISTRO VALDYBOS ĮMONĖ VILNIAUS FILIALAS		G. V. N. 9 M. 3	
MIESTAS	KV	SKL.	PAJŪDE (BUDATIS)
VILNIUS			Ludvika Svaroniene
M 1:100			1A/m
1999 m.	11	16	16
1993 m.	08	08	08
KOPĖLA ATLIKTA PAGAL		INVENTORIZACIJA	
1993 m.		26 d.	