




Sklypo (jo dalies) Nr.	Sklypo (jo dalies) plotas kv.m	teritorijos naudojimo tipas	Žemės naudojimo paskirtis	žemės naudojimo būdas	Privalomieji teritorijos naudojimo reglamentai				Papildomi teritorijos naudojimo reglamentai				
					leistinas pastatų aukštis		Užstatymo tankis	Užstatymo intensyvumas	Užstatymo tipas	priklausomųjų želdinių ir želdinių ter. dalys, %	pastatų aukštų skaičius (nuo - iki)	statinių paskirtys	Kiti reglamentai
					nuo žemės paviršiaus, m	altitudė, m							
1	2	3	4	5	6	7	8	9	10	11	12	13	14
1	657	Paslaugų teritorija	Esama (Kita)	Esamas (Komerčinės paskirties objektų teritorijos - K)	12,00	132.12	0.6	1.2	Laisvo planavimo	10 %	1-3	paslaugų, gamybos paskirties pastatai	XXVII. Saugotini želdiniai (medžiai krūmsai), augantys ne miškų ūkio paskirties žemėje. XIX. Nekilnojamiųjų kultūros vertybių teritorija ir apsaugos zonos. VI. Elektros linijų apsaugos zonos. IX. Dujoteknių apsaugos zonos. XLIX. Vandenbežio, lietaus ir fekalinės kanalizacijos tinklų ir inžinerinių apsaugos zonos. I. Ryšių linijų apsaugos zonos
S1	92.2756	Servitutas	-	-	-	-	-	-	-	-	-	inžinerinių tinklų	Teisė tiesti ir eksploatuoti inžinerines komunikacijas
S2	56.636	Servitutas	-	-	-	-	-	-	-	-	-	inžinerinių tinklų	Teisė tiesti ir eksploatuoti inžinerines komunikacijas

PASTABA: NAUJAI STATOMI PASTATAI SU DVIŠALIAIS STOB AIS 2 AUŠTŲ, SU HANJARDA.


DETALUSIS PLANAS M 1:500

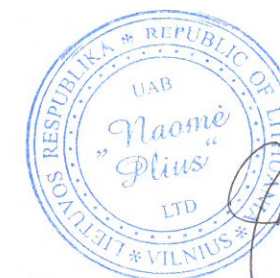

[Handwritten signature]

1. Žemės naudojimo būdas
2. Statinių aukštis, m
3. Statinių aukštų skaičius
4. Užstatymo tankumas
5. Užstatymo intensyvumas
6. Priklausomųjų želdinių kiekis

	Sklypo riba
	Užstatymo riba
	Užstatymo zona
	Gatvės raudonoji linija (RL)
	Gatvės važiuojamosios dalies riba
	Ivažiavimas - išvažiavimas, cismo kryptis
	Servitutas
	Numatomi griauti statiniai
	Numatoma pastato vieta (tikslinama TP metu)

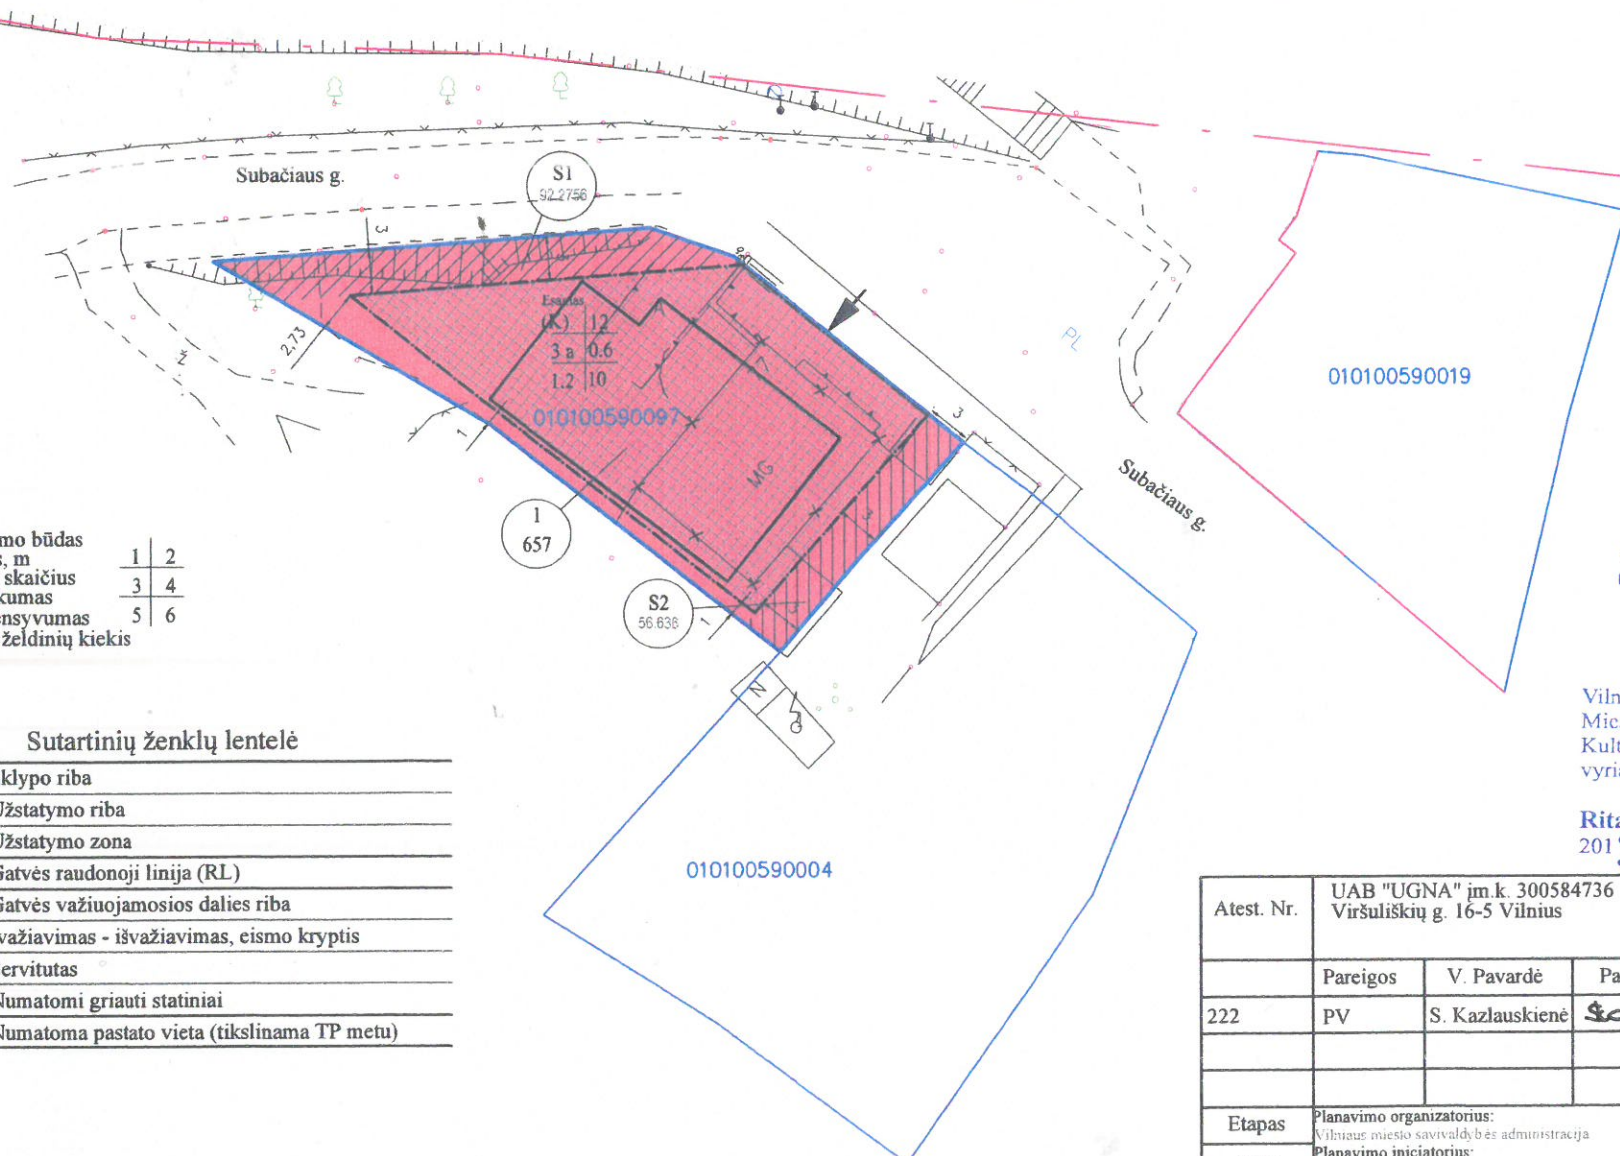

Rep. Nr. 17-249
PAVELDOSAUGINIU
POŽIURIU PATIKRINTA

Vilniaus miesto savivaldybės administracijos
Miesto plėtros departamento
Kultūros paveldo apsaugos skyriaus
vyriausioji specialistė

Rita Navalinskienė
2017.07.21

Suderinta, Rep. Nr. T-278
Kultūros paveldo departamente prie
Kultūros ministerijos Vilniaus skyriaus
vyriausioji specialistė
Geraldė Lukavičiūtė
2017 m. 08 mėn. 09 d.

Atest. Nr.	UAB "UGNA" jm.k. 300584736 Viršuliškių g. 16-5 Vilnius			Markučių rajono detaliojo plano ir žemės sklypo Subačiaus g. 77 plano, prilyginamo detaliojo planavimo dokumentui, sprendinių koregavimas sklype (Kad. Nr. 0101/0059:97) Subačiaus g. 77, Vilniaus m.	
222	Pareigos	V. Pavardė	Parašas	Data	Laida
	PV	S. Kazlauskienė	<i>[Signature]</i>	2017 m.	
Etapas	Planavimo organizatorius: Vilniaus miesto savivaldybės administracija Planavimo iniciatorius: UAB "Naomė plus"				Lapas
DP	(A72-1924)-DP-2016				Lapų
					1
					1