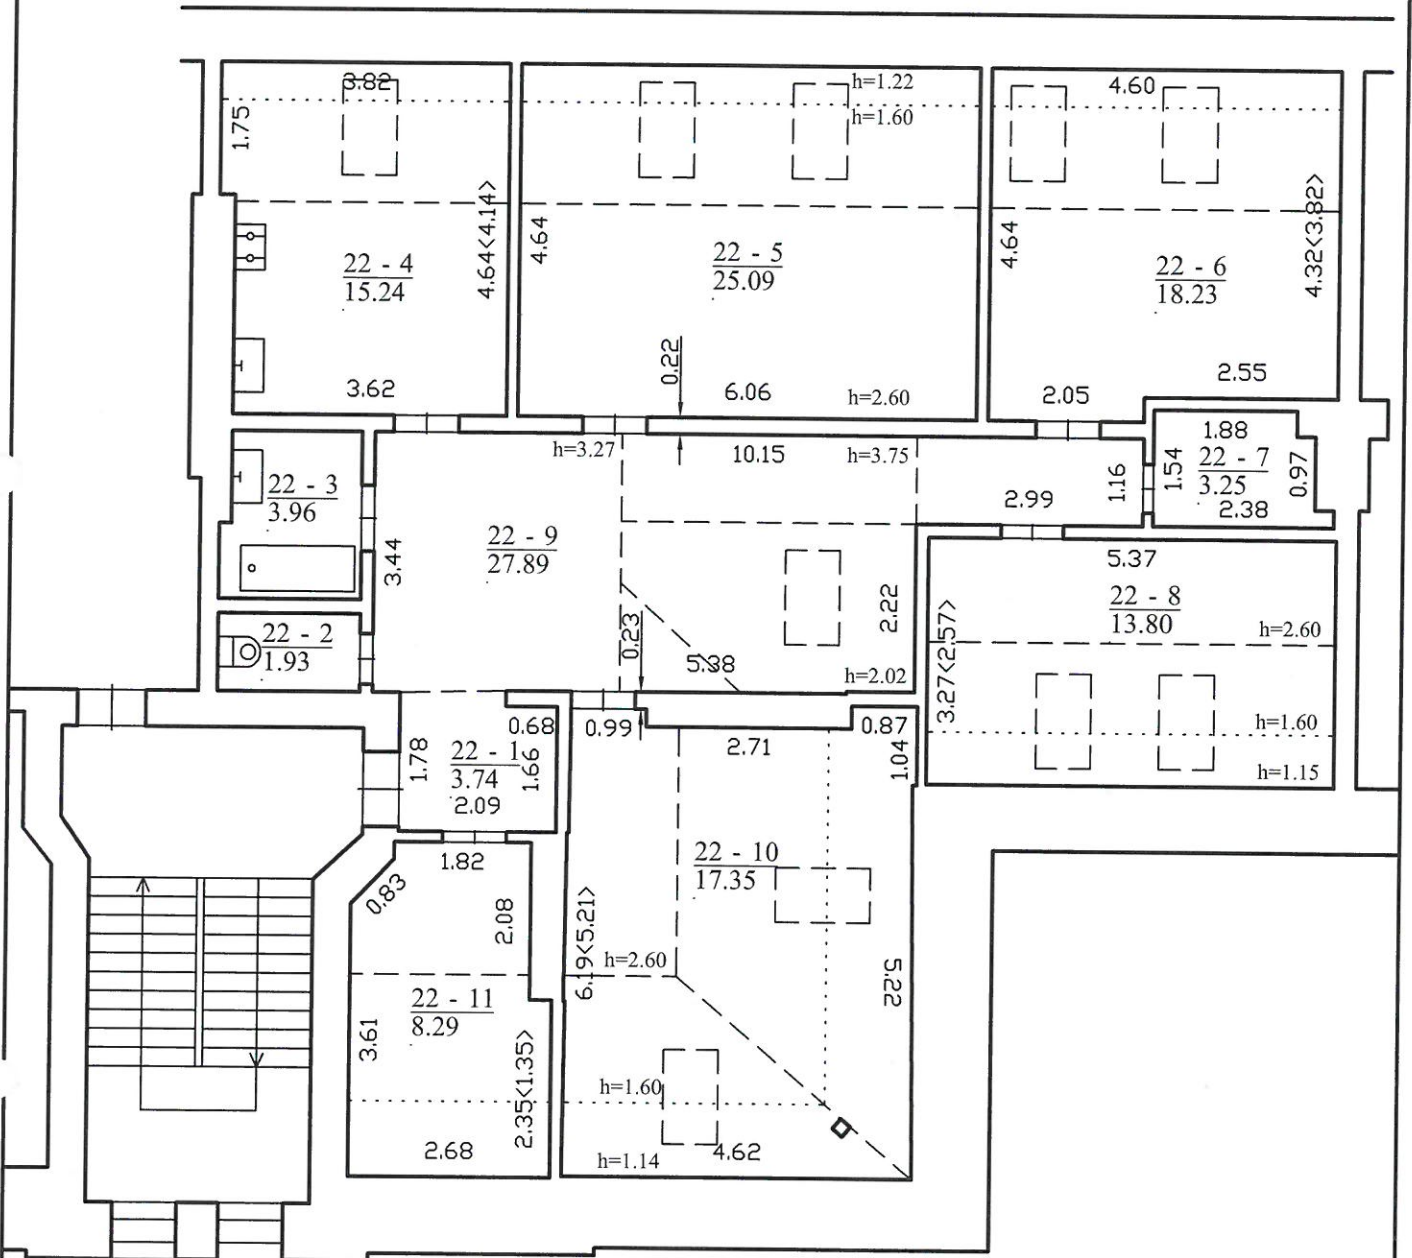

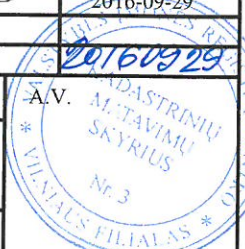




1065680168

PASTOGĖS PATALPOS



 Valstybės įmonės Registrų centro Vilniaus filialas Licencijos Nr. G-734-(623), išduota 2008-08-27 Kvalif. pažymėjimo Nr. 2M-M-1064, išduota 2009-09-18			
Pareigos	V., pavardė	Parašas	Data
Matininkas	A. Kostiuškin	<i>AK</i>	2016-09-29
Grupės vedėja	T. Pavlovskā	<i>T.P.</i>	2016-09-29
Buto planas	1:100		A.V.
Vilniaus m. sav. Vilniaus m. Subačiaus g. 49			
Sudarytas pagal 2016-09-26 kadastrinių matavimų duomenis		Pastato pažymėjimas plane 1A5p	