


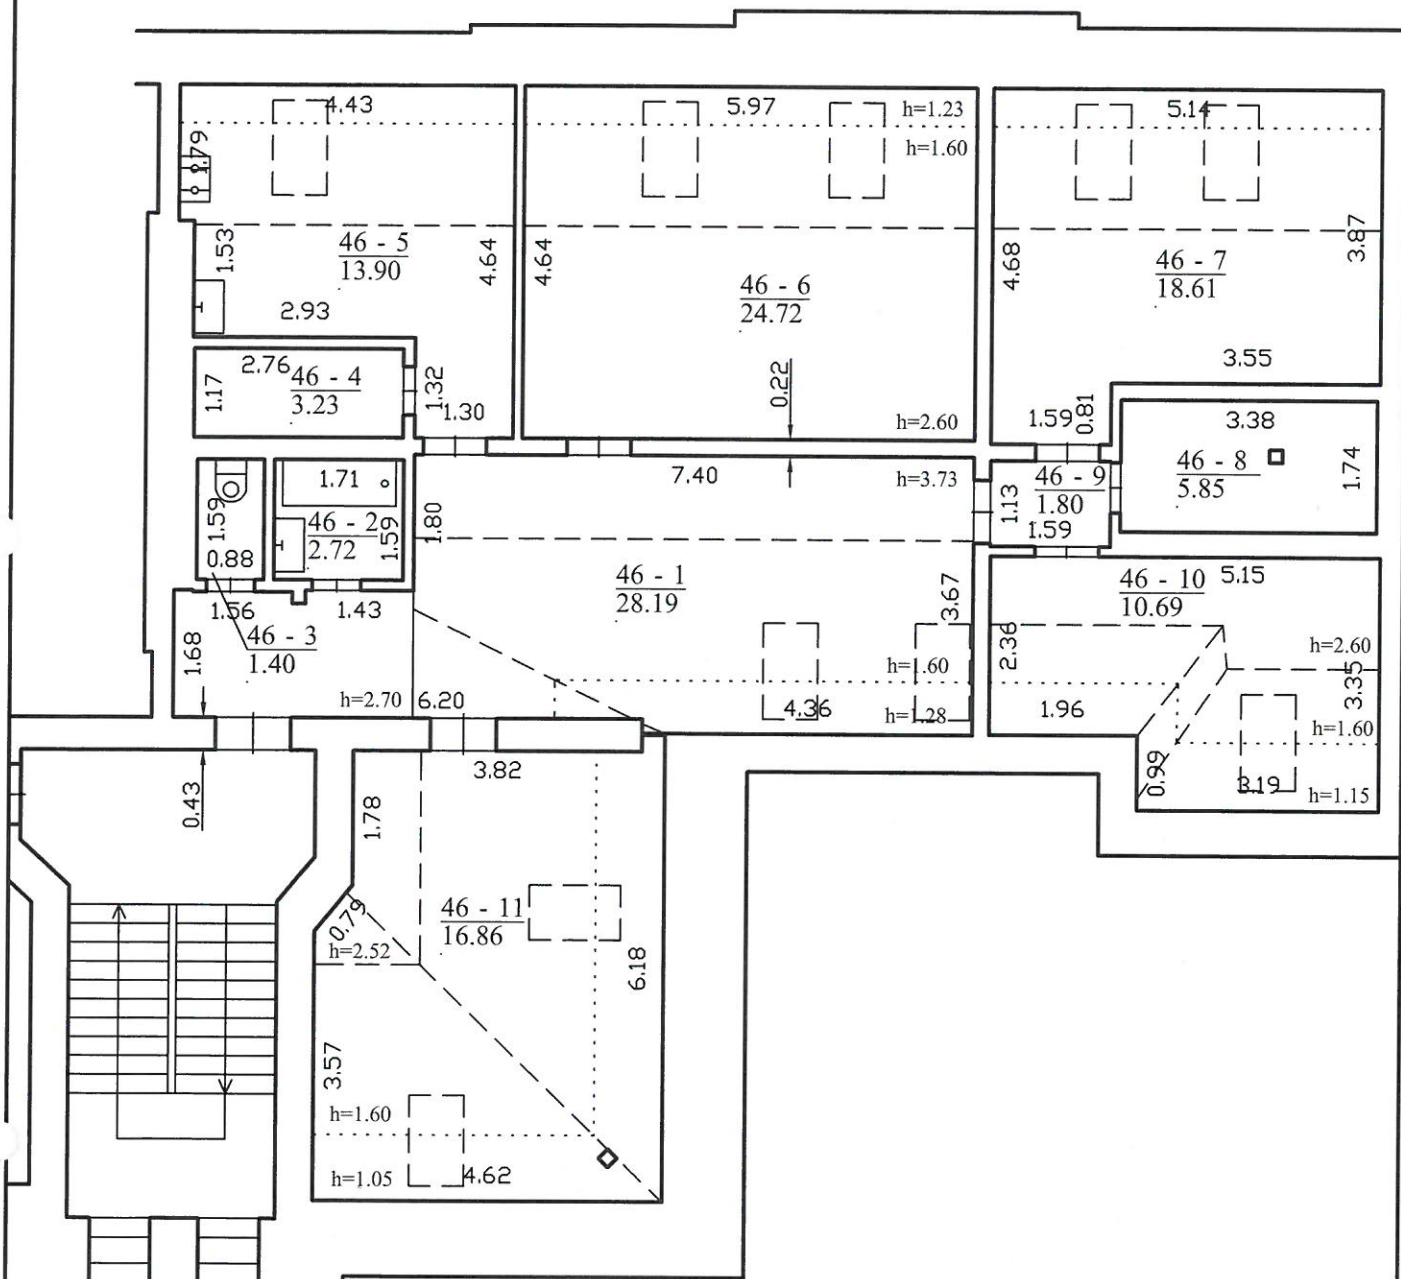

1065680684

PASTOGĖS PATALPOS



		Valstybės įmonės Registrų centro Vilniaus filialas Licencijos Nr.G-734-(623), išduota 2008-08-27 Kvalif. pažymėjimo Nr.2M-M-1064, išduota 2009-09-18	
Pareigos	V., pavardė	Parašas	Data
Matininkas	A.Kostiuškin	<i>[Signature]</i>	2016-09-29
Grupės vedėja	T.Pavlovskā	<i>[Signature]</i>	2016-09-29
Buto planas		1:100	A.V. ALJAVIŲ KADASTRINIŲ MATAVIMŲ SKYRIUS No. 3 VILNIAUS FILIALAS * ONIŪNĖS REGISTRŲ CENTRAS
Vilniaus m. sav. Vilniaus m. Subačiaus g. 49			
Sudarytas pagal 2016-09-26 kadastrinių matavimų duomenis		Pastato pažymėjimas plane 1A5p	