


VILNIAUS MIESTO SAVIVALDYBĖS VERKIŲ SENIŪNIJOS
Markiškių g/Rusokų g. (buv. Vanaginės Sodų 3-ioji g.)
 ADRESŲ NUMERIŲ KEITIMO/SUTEIKIMO PLANAS

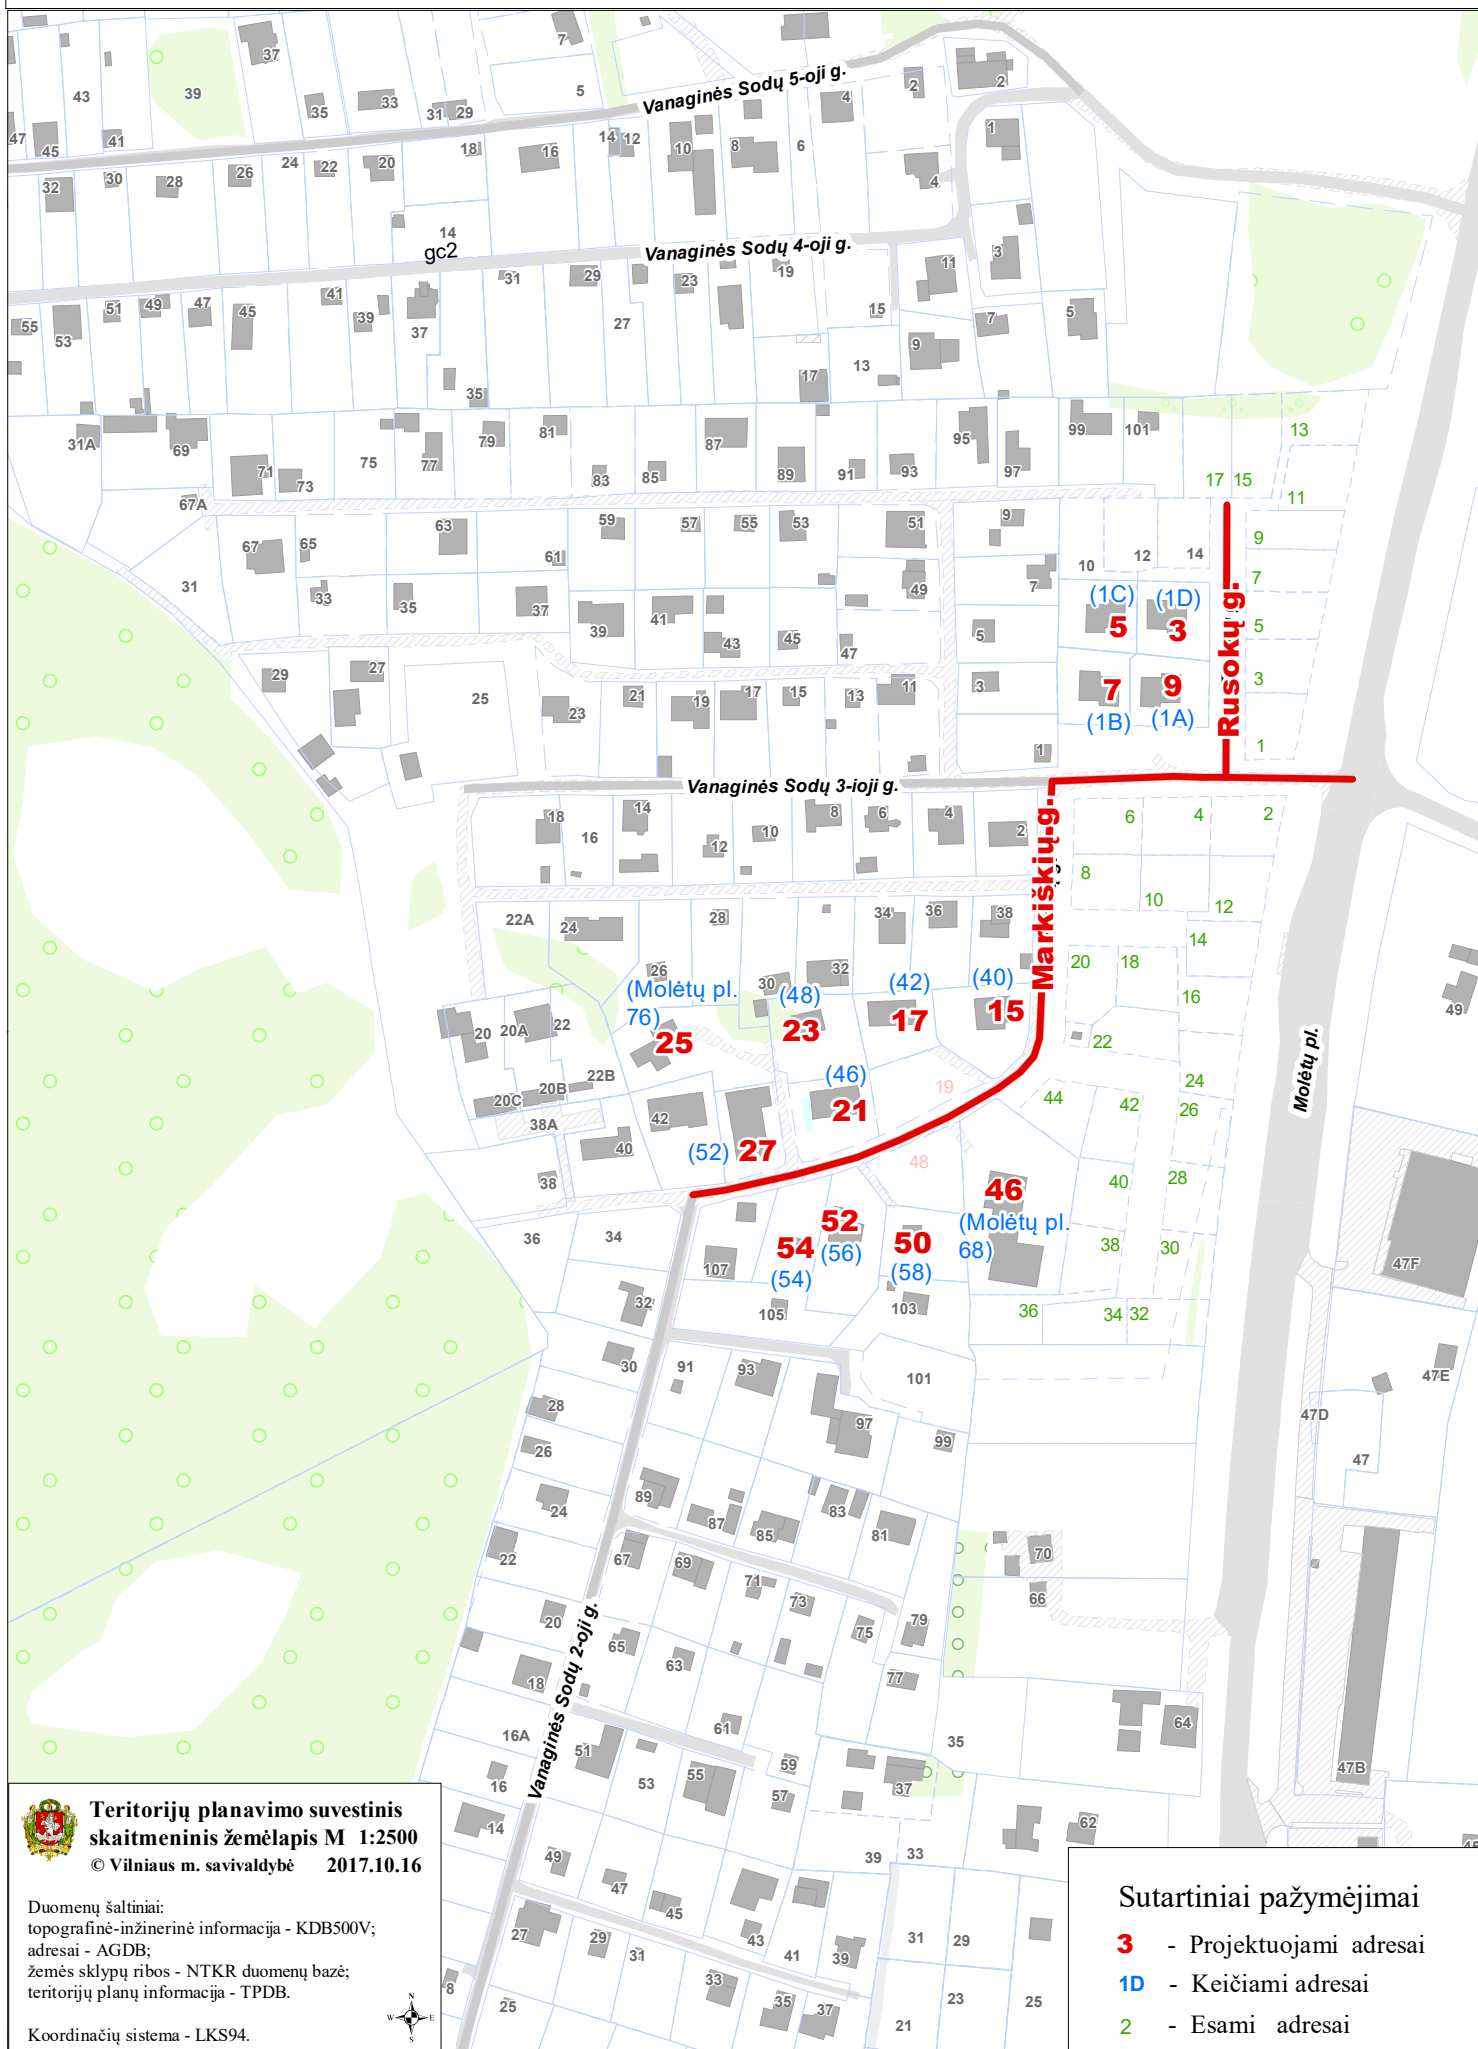

**Teritorijų planavimo suvestinis
 skaitmeninis žemėlapis M 1:2500**
 © Vilniaus m. savivaldybė 2017.10.16

Duomenų šaltiniai:
 topografinė-inžinerinė informacija - KDB500V;
 adresai - AGDB;
 žemės sklypų ribos - NTKR duomenų bazė;
 teritorijų planų informacija - TPDB.

Koordinacių sistema - LKS94.



Sutartiniai pažymėjimai

- 3** - Projektuojami adresai
- 1D** - Keičiami adresai
- 2** - Esami adresai