

STATYTOJAS:
PROJEKTO PAVADINIMAS:

UAB "INVESTMIRA"
ADMINISTRACINIO PASTATO (7.2) KONSTITUCIJOS PR.18B, VILNIUS,
STATYBOS PROJEKTAS

STADIJA:
BYLA:

PROJEKTINIAI PASIŪLYMAI
AN.SDL.16D-3.16 07 12-XX-PP

PROJEKTO AUTORIAI:

STUDIO DANIEL LIBESKIND
D.LIBESKIND
M.ASHLEY

DIREKTORIUS:
PROJEKTO VADOVAS:
PROJEKTO DALIES VADOVAS:
ARCHITEKTAI:

ANTANAS GVILDYS
ANTANAS GVILDYS
M.KUBAITIS
J.SAVEIKĖ
E.ŠIMELIŪNAS
A.URBIS


Edimantas
M. Kubaitis 2018.07.24
Edimantas

VILNIUS 2018

*Statiniai turi būti projektuojami
detaliajame plane (reg. Nr.
1000 82151) nurodytoje statinių
statybos zonoje. Statinių pro-
jektuojant už nustatytas
statinių statybos zonos ribas,
koreguoti detalią planą
techninio projekto rengimo
metu teisės aktais nustatyta tvarka.
Nadovautis STR 2.02.02:2004
"Nisuomeninės paskirties statiniai"
3 priedo reikalavimais.
Derinti su pabrėžta.*

Vilniaus miesto savivaldybės administracijos
Miesto planavimo ir architektūros skyriaus
Vilniaus teritorijos poskyrio vedėja

Danutė Eidukonytė
2018-07-12

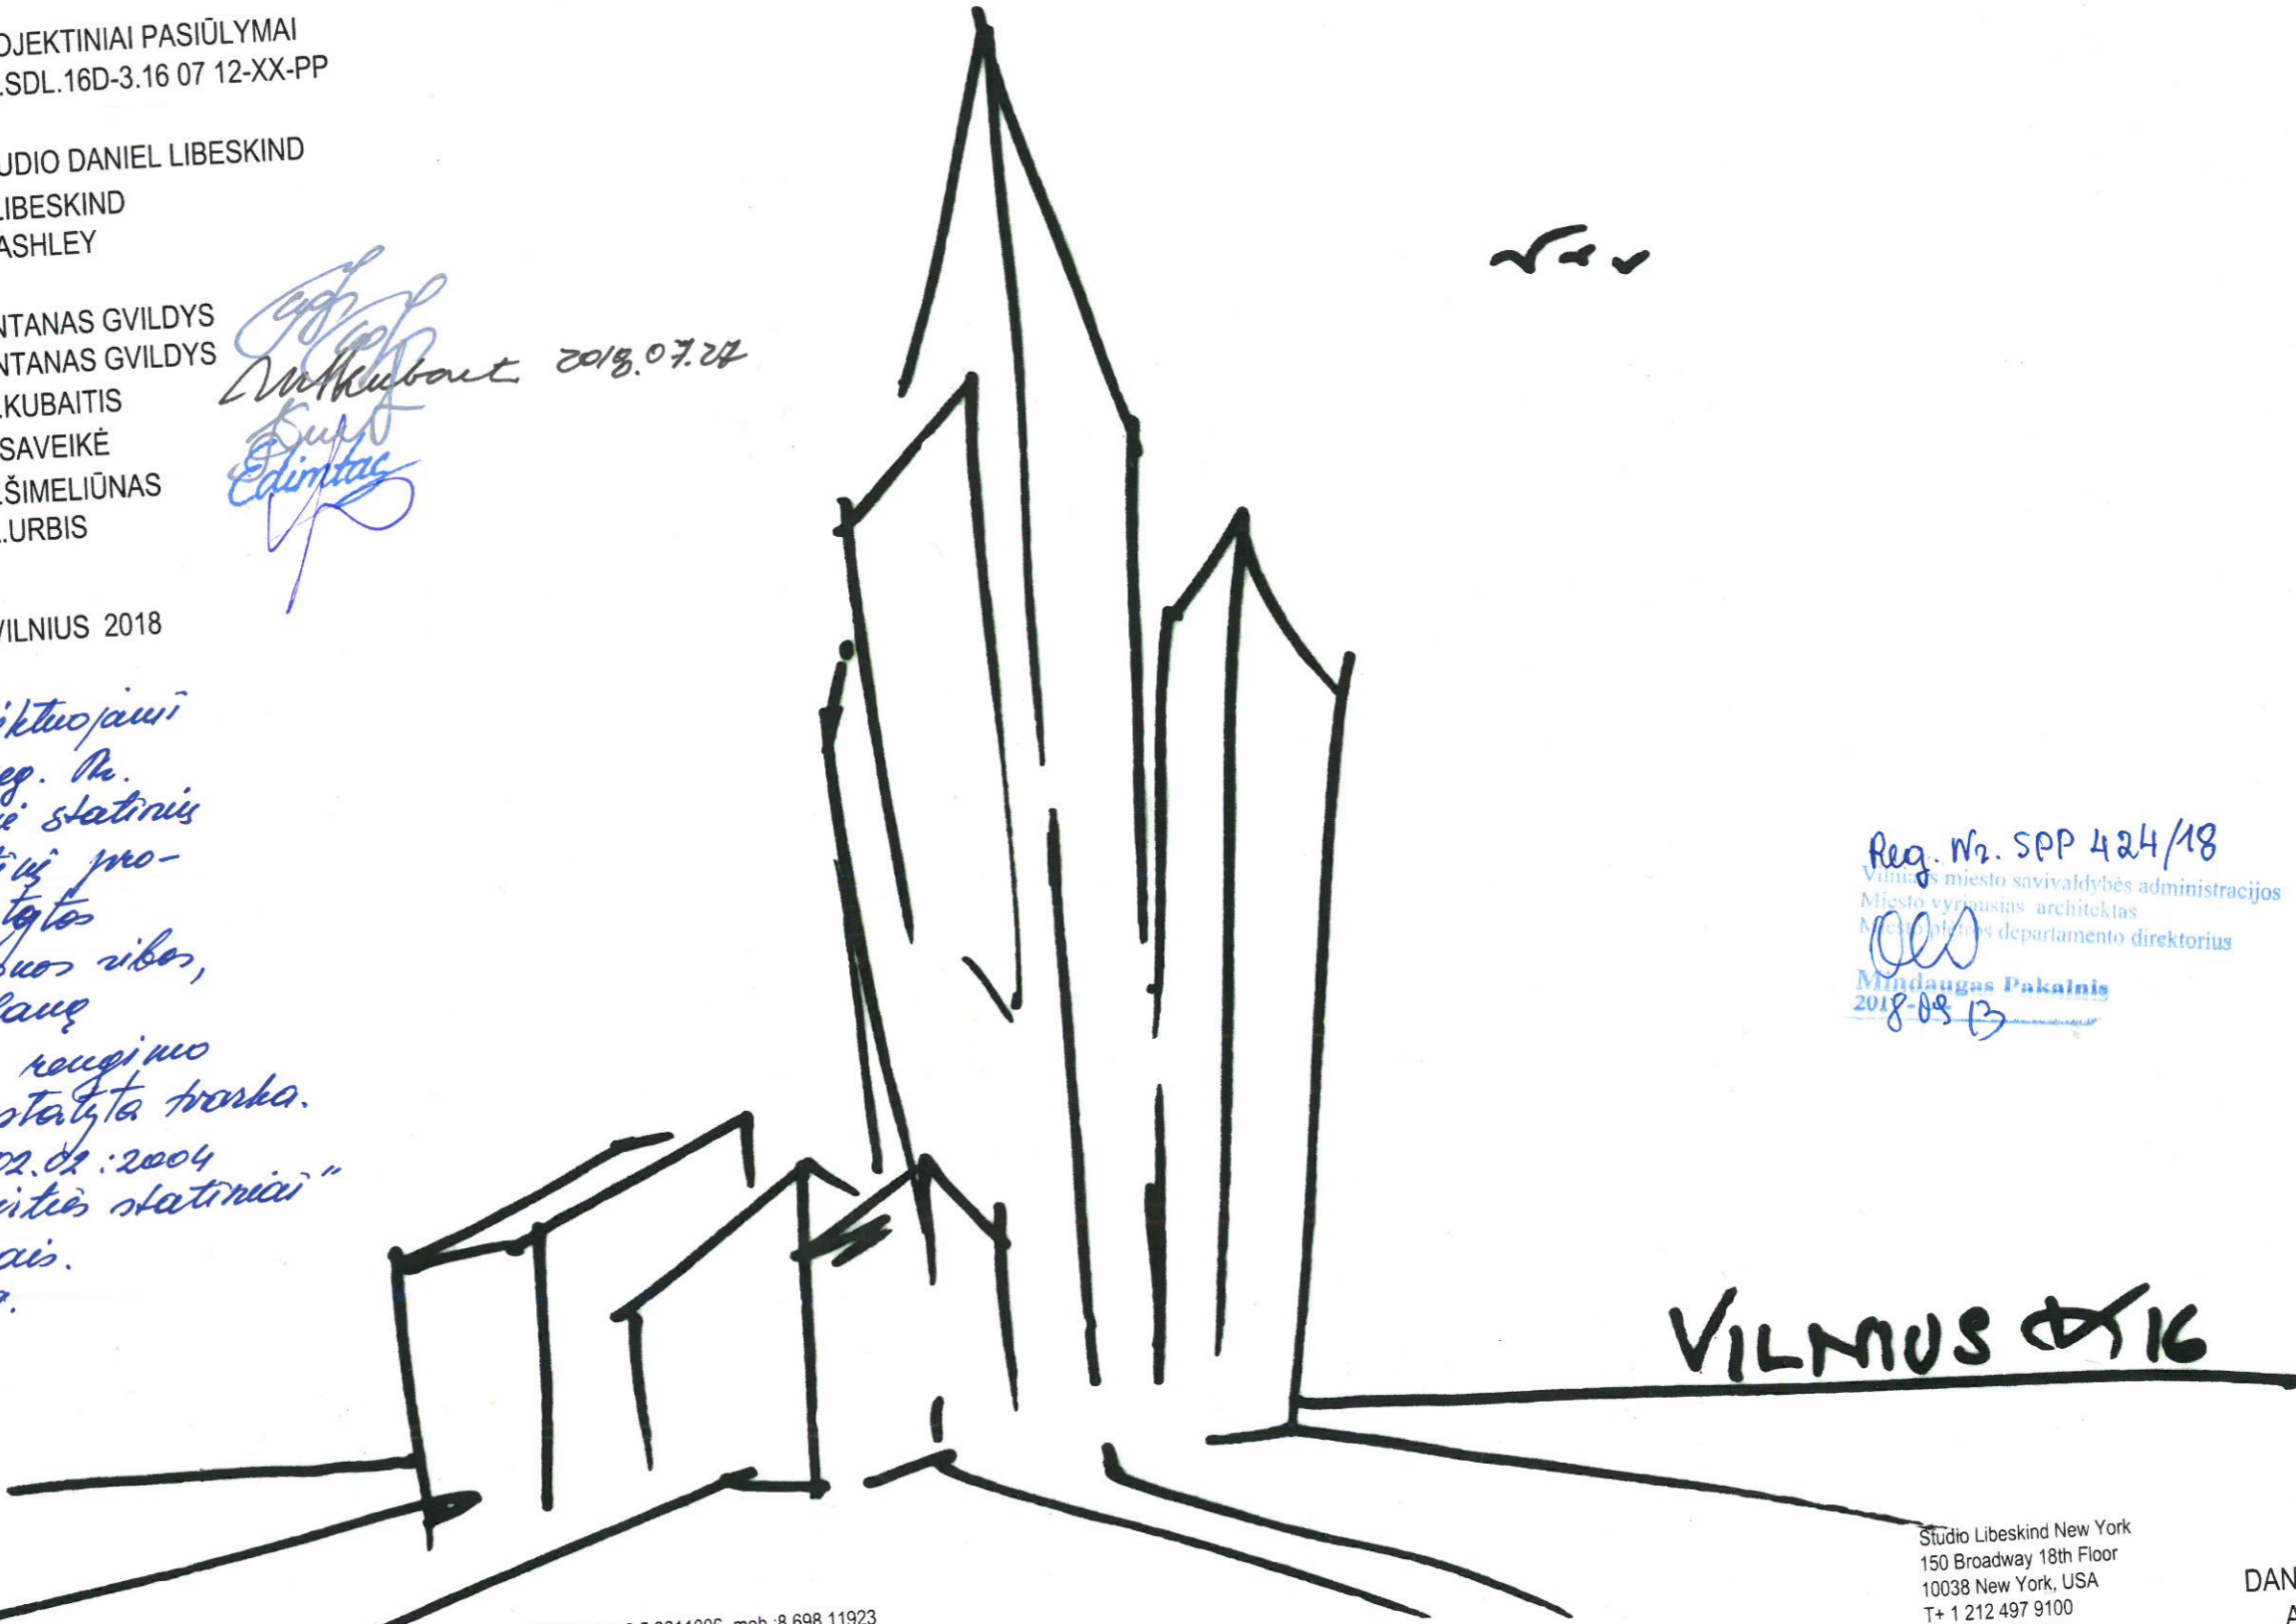

✓✓✓

Reg. Nr. SPP 424/18
Vilniaus miesto savivaldybės administracijos
Miesto vyriausias architektas
Miesto planavimo departamento direktorius
Mindaugas Pakalnis
2018-08-13

VILNIUS 0516

Studio Libeskind New York
150 Broadway 18th Floor
10038 New York, USA
T+ 1 212 497 9100
F+ 1 212 285 2130
info@libeskind.com

STUDIO
DANIEL LIBESKIND,
ARCHITECT LLC



Švitrigailos g. 11m.03228 LT, Vilnius, tel.: 8 5 2121830, 8 5 2120581 faks.: 8 5 2611006, mob.: 8 698 11923
Įmonės kodas: 125591327; e-mail: archinova@archinova.lt
Įmonė įregistruota Valstybinės įmonės Registrų centre, Pažymėjimo išdavimo data- 2005 rugsėjo 23 d.; Nr. 076797

Vilnius,
Lithuania