


Teritorijos (jos dalies) Nr.	Sklypo (jo dalies) Nr.	Sklypo (jo dalies) plotas kv.m	Teritorijos naudojimo tipas	žemės naudojimo paskirtis	žemės naudojimo būdai	Leistinas pastatų aukštis		Užstatymo tankis, %	Užstatymo intensyvumas/ tūrio tankis	Užstatymo tipas	galimi žemės sklypų dydžiai		priklausomųjų želdynų ir želdinių teritorijų dalys, %	pastatų aukštų skaičius	statinių paskirtys	kiti reglamentai
						nuo žemės paviršiaus, m	altitudė, m				mažiausi, km	didžiausi, km				
1	1	954	Paslaugų teritorija (PA)	kita (KT)	K Komerinės paskirties objektų teritorijos	12,00	185,50	35	0,6	Laisvo planavimo užstatymas	0,0400	—	15%	1-2	Prekybos, paslaugų, administracinės paskirties pastatai	XLIX. Vandentiekio, lietaus ir fekalinės kanalizacijos tinklų ir įrenginių apsaugos zonos. VI. Elektros linijų apsaugos zonos. 27. Saugotini želdiniai (medžiai ir krūmai), augantys ne miškų ūkio paskirties žemėje. V. Aerodromų apsaugos zonos. XX. Požeminių vandens telkinių (vandenviečių) apsaugos zonos. Būtina išsaugoti sklype esančius vertingus želdinius. 1s - inžinerinių tinklų servitutas (42 kv.m.).

Objekto vieta

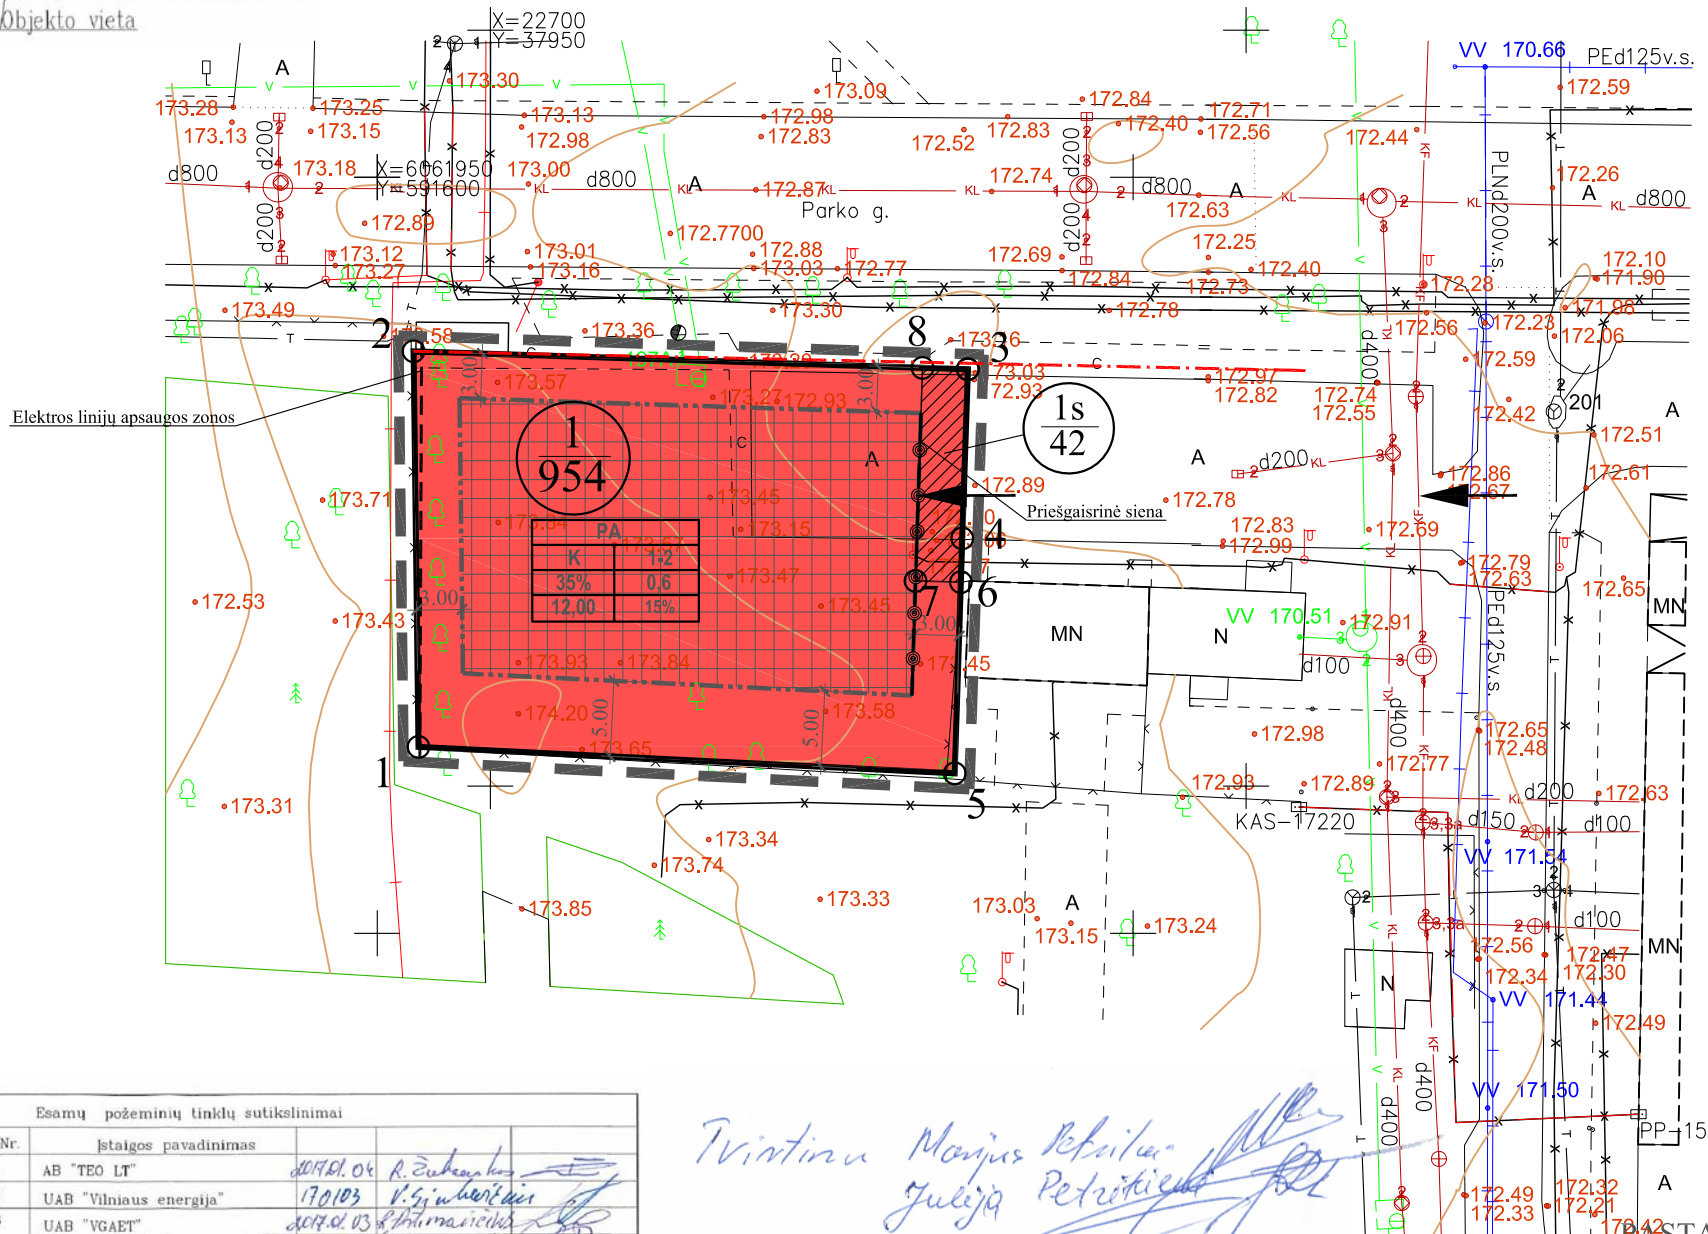

Sklypo (jo dalies) kampų pažymėjimas plane	Sklypo (jo dalies) kampų koordinatės	
	X	Y
1	6061912,33	591602,73
2	6061938,49	591602,41
3	6061937,30	591639,07
4	6061926,12	591638,70
5	6061910,58	591638,20
6	6061923,22	591638,61
7	6061923,30	591635,61
8	6061937,39	591636,07

Eksplikacija	
Nr.	Pastato, įrenginio pavadinimas
1	Planuojamas priešgaisrinis hidrantas
Sutartinių ženklų lentelė	
— — — — —	Detaliojo plano galiojimo riba
— — — — —	Statybos riba
— — — — —	Esamo sklypo riba
— · — · — ·	Gatvės raudonoji linija (RL)
— · — · — ·	Gatvės važiuojamosios dalies riba
— · — · — ·	Gatvės ašinė linija
▨	Teritorija, kurioje galima statyba
▨	Servitutas
←	Įvažiavimas - išvažiavimas, cismo kryptis
— — — — —	Sanitarinių bei apsauginių zonų riba
— · — · — ·	Priešgaisrinė siena
▨	Saugotini medžiai
197A	Vandentiekio šulinys (kamera)
Teritorijos paskirtis ir naudojimo būdas	
K	K - Komerinės paskirties objektų teritorijos
Reglamentų sutartinis žymėjimas	
T	T. Konkretus teritorijos naudojimo tipas
1	1. Teritorijos naudojimo būdas
2	2. Leistinas pastatų aukštų skaičius
3	3. Užstatymo tankis procentais
4	4. Užstatymo intensyvumas
5	5. Leistinas pastatų aukštis, m
6	6. Priklausomųjų želdynų norma procentais
Sklypo numerio ir ploto žymėjimas	
m	m - sklypo numeris
n	n - sklypo plotas (kv. m.)

X=22650  
Y=38050

X=6061900  
Y=591700

eil.Nr.	Istaigos pavadinimas	Data	Parašas
1	AB "TEO LT"	2019.01.04	R. Zebekas
2	UAB "Vilniaus energija"	17.01.03	V. G. ...
3	UAB "VGAET"	2017.01.03	...
4	AB "Energijos skirstymo operatorius"	2010.10.09	...
5	UAB "Vilniaus viešasis transp."	2019.01.03	A. Pavlovas
6	LITGRID AB Nr. 44	2019.01.05	S. K. ...
7	UAB "Skaidula"	2019.01.04	P. ...

*Trintina Marijus Petrikas  
Julija Petrikienė*

136 - C - 5

- PASTABOS:
1. Statant namus aukštesnius nei 8,5 m aukščio, būtina padidinti atstumą nuo sklypo ribos iki užstatymo linijos pagal statinių išdėstymo namo sklype gretimų sklypų atžvilgiu reikalavimus.
  2. Prie pastatų turi būti užtikrintas priešgaisrinis automobilių įvažiavimas.
  3. Detaliojo plano riba sutampa su žemės sklypo riba.

Miesto plėtros departamentas  
Zemės duomenų skyrius

Schema

101 80106

Koordinacių sistema LKS-94. Aukščių sistema LAS07

geodezininkas J. MASYS 1GKV-513  
tel. 869816609  
sanojus@gmail.com  
individualios veiklos pažymėjimas nr.142489

Vykdytojas: geodezininkas J. Masys  
Data: [ ] [ ] [ ]  
Objektas: Topografinis planas M 1:500  
Vilniaus m. sav. Parko g.

Objekto nr.: [ ] [ ] [ ] [ ] [ ] [ ] [ ] [ ]  
Lap.: 1/1

Atest. Nr.	UAB "MEIRISTA"			Teritorijos prie Parko g. 23 nedidelių veiklos mastų detaliojo plano (reg. Nr. 539) sprendinių koregavimas sklype Parko g. 23C
TPV0047	Pareigos	V. Pavardė	Parašas	Data
19253	PV	G. Meidutė	[ ] [ ] [ ]	2018-03
	PDV	G. Meidutė	[ ] [ ] [ ]	2018-03
Etapas	Planavimo iniciatoriai: MARIJUS PETRIKAS JULIJA PETRIKIENĖ			
DPK				

Laida	
PAGRINDINIS BRĖŽINYS. TERITORIJOS TVARKYMO IR NAUDOJIMO REŽIMO BRĖŽINYS. M1:500	
43-DPK-2018	Lapas 1 / Lapų 1