

VILNIAUS MIESTO GATVIŲ IŠDĖSTYMO PLANAS M 1 : 1000


PAVADINIMŲ GATVĖMS, PASTATAMS, STATINIAMS
IR KITIEMS OBJEKTAMS SUVEIKIMO, KEITIMO IR
ITRAUKIMO Į APSKAITĄ TVARKOS APRÁŠO
I PRIEDAS

Vilniaus miesto savivaldybės tarybos
2018 m. _____ d. sprendimo Nr. _____
priedas

Kartografinis pagrindas	KDB 500V
Gatvės taškų koordinacinių nustatymo būdas	Grafinis

GATVIŲ TAŠKŲ KOORDINACIŲ ŽINIARAŠTIS

Jono Basanavičiaus a. - taškų Nr. plane 1 - 3

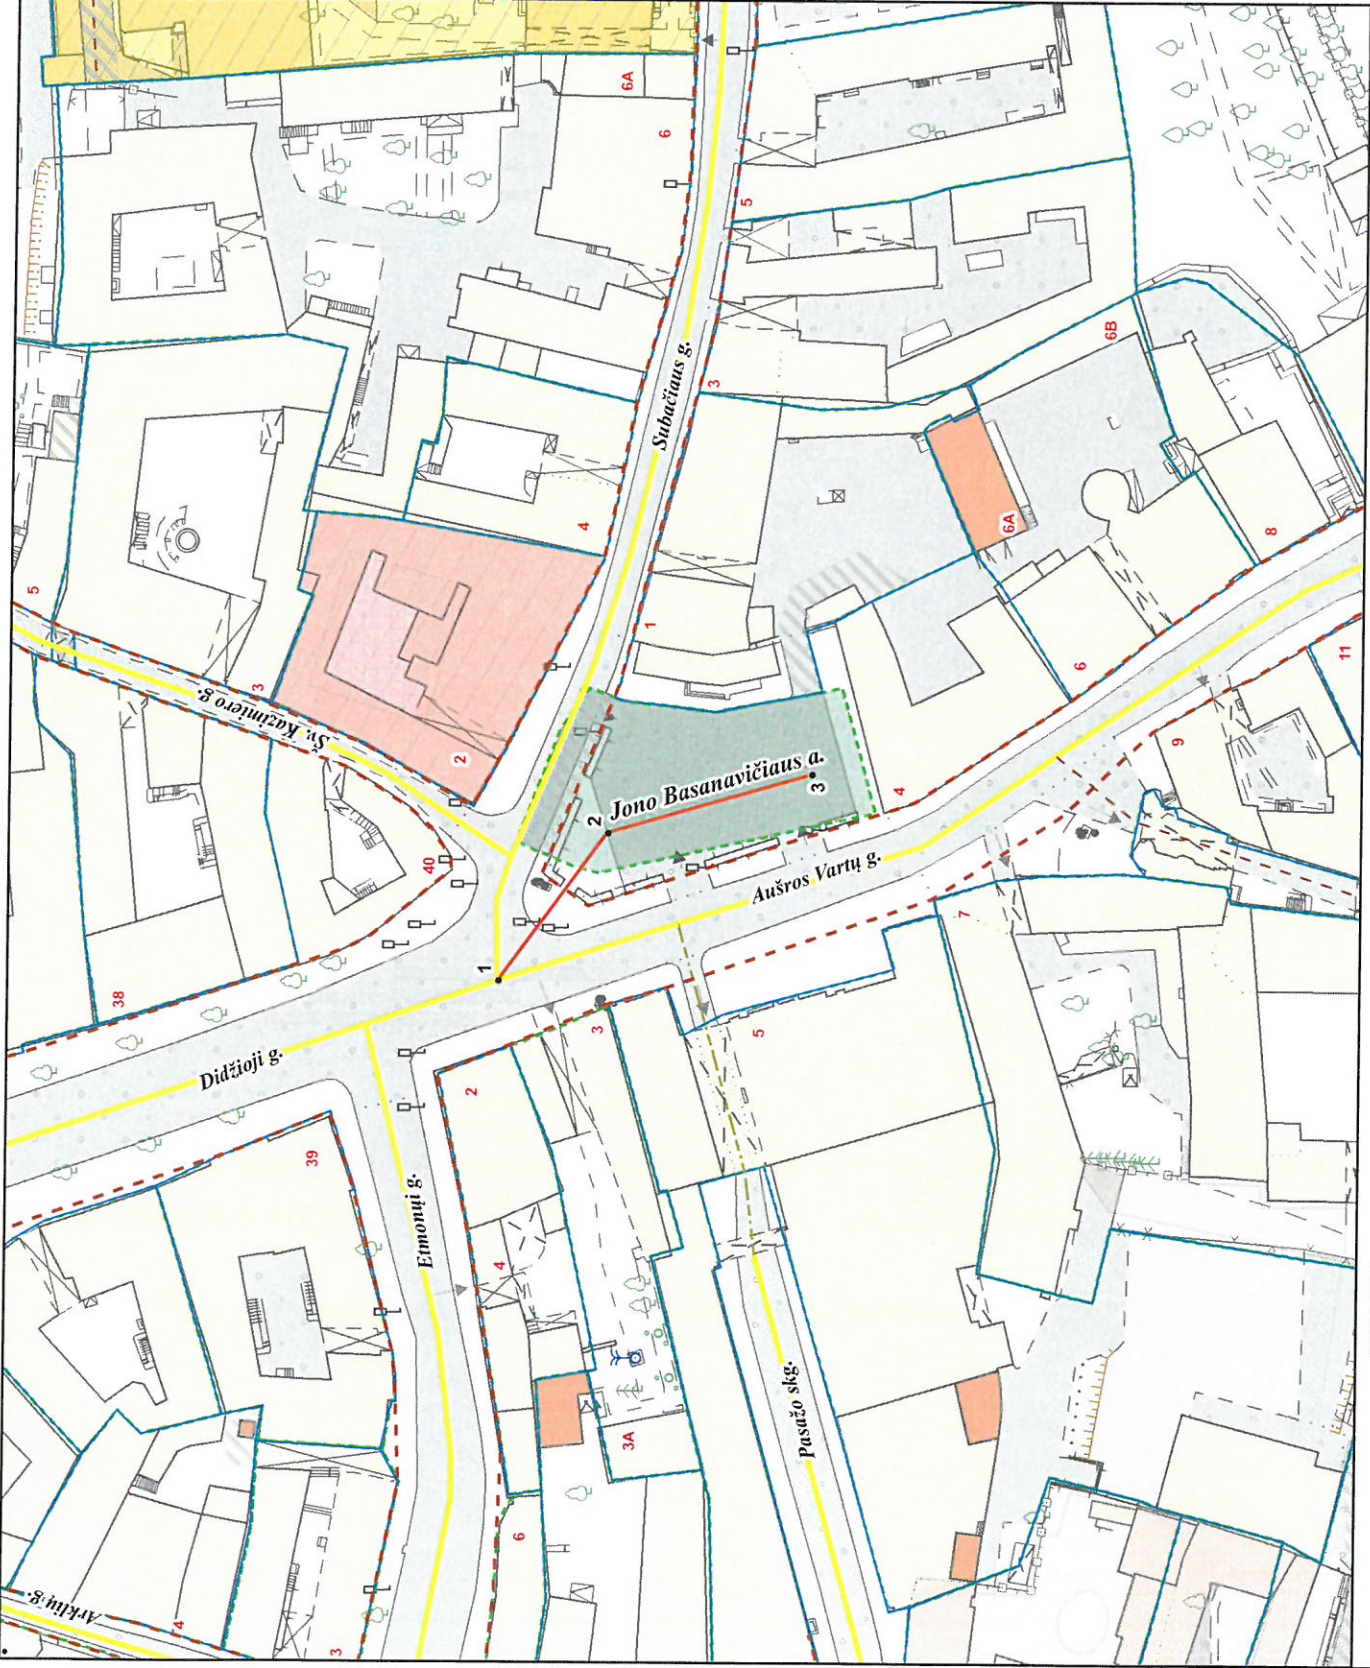

PATEIKIA:
Vilniaus miesto savivaldybės administracijos
Miesto plėtros departamento direktoriaus pavadootoja