


Verslo, gamybos, pramonės teritorijos
Terminuotai iki 2015 m. žemės ūkio ir kitos neužstatytos teritorijos
Infrastruktūros teritorijos
PV3.3.2; PV3.4.1

Planuojama teritorija

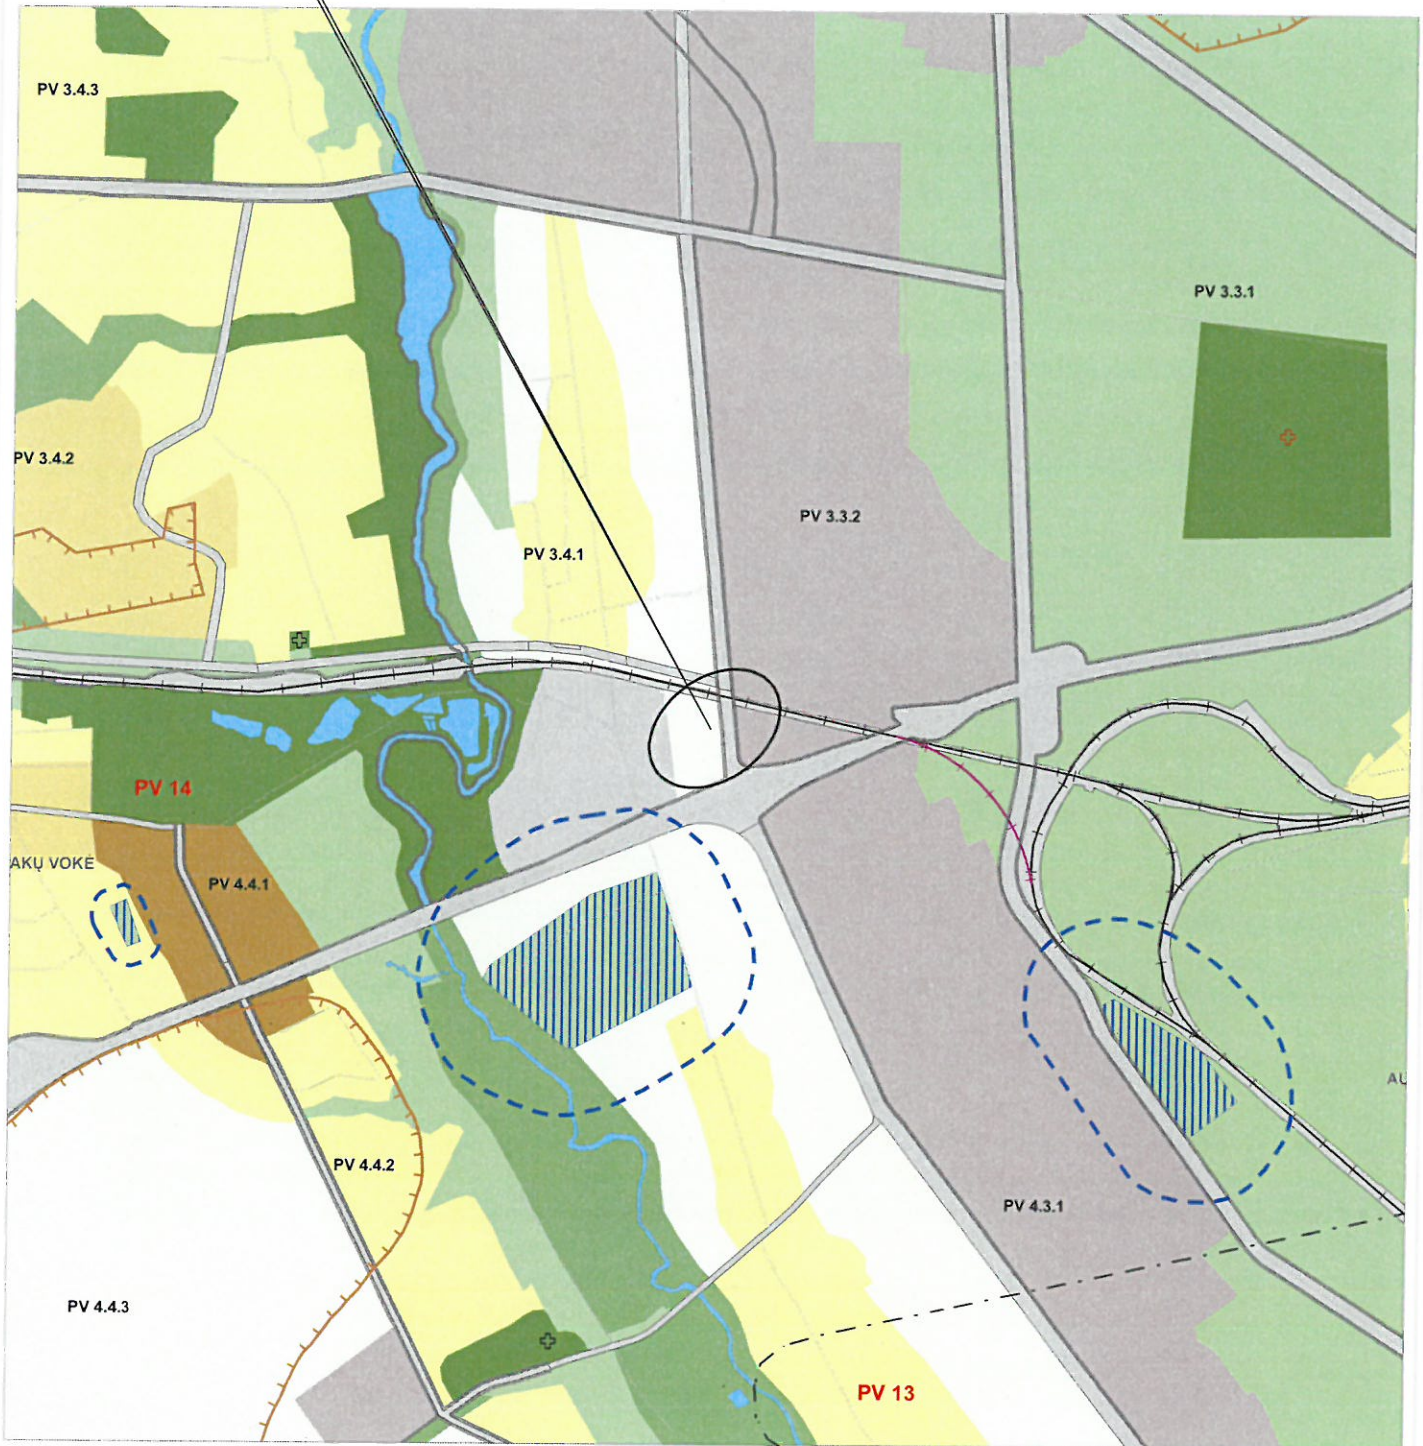

* Ši pagrindinio brėžinio ištrauka turi būti vertinama kaip visuma kartu su pagrindinio brėžinio reglamentų lentele, tekstiniais reglamentais, bei kitais BP sprendimais

VILNIAUS MIESTO SAVIVALDYBĖS TERITORIJOS BENDROJO PLANO PAGRINDINIO BRĖŽINIO IŠTRAUKA

Patvirtinta Vilniaus m. tarybos sprendimu Nr. I-1519, 2007 m. vasario 14 d.

M 1:25000 © Vilniaus m. savivaldybė

- | | | |
|---|---|--|
| <ul style="list-style-type: none"> Senamiestis Miesto centras, svarbiausi lokalūs centrai Rajonų centrai ir kitos mišrios didelio užstatymo intensyvumo teritorijos Intensyvaus užstatymo gyvenamosios teritorijos Vidutinio užstatymo intensyvumo gyvenamosios teritorijos Mažo užstatymo intensyvumo gyvenamosios teritorijos Sodininkų bendrijų (SB) teritorijos SB ter., konvertuojamos į mažo užstatymo intens. gyvenamąsias ter. Visuomenės poreikiams, specializuotos ir kompleksų teritorijos Visuomenės poreikiams, spec. ir kompleksų ter. su dideliu želdinių kiekiu Infrastruktūros teritorija | <ul style="list-style-type: none"> Verslo, gamybos, pramonės teritorija Intensyviai naudojimui įrengiami želdynai Ekstensyviai naudojimui įrengiami želdynai Mišakai ir miškingos teritorijos Terminuotai iki 2015 m. žemės ūkio ir kt. neužstatytos teritorijos Vandens Vandenvietės Vilniaus miesto vandenviečių sanitarinės apsaugos zonų 2-oji juosta Vilniaus miesto vandenviečių sanitarinės apsaugos zonų 3 sektorius Vilniaus pilių valstybinio kultūrinio rezervato teritorija Naudingos iškasenos (išžvalgytų naudingųjų iškasenų telkiniai ir naudingųjų iškasenų prognoziniai išteklių plotai) Nagrinėjamas rajonas ir jo ribos | <ul style="list-style-type: none"> Vilniaus m. savivaldybės ribos Vilniaus Senamiesčio ribos Siūloma Vilniaus Senamiesčio ir kitų urbanistinių draustinių apsaugos zona Saugomos teritorijos Esama triukšmo zona Perspektyvinė triukšmo zona gatvės su visuomeniniu transportu Gatvių alternatyvios trasos Užmiėsčio kelių perspektyvinės trasos Geležinkeliai Planuojama geležinkelio linija |
|---|---|--|