



Situacijos schema


SKLYPŲ KAD. NR.: 0101/0167:3507,
0101/0167:1964, 0101/0167:2037
SAVININKAS UAB „PUIKI INVESTICIJA“
SUSIPAŽINAU SU SPRENDINIAIS IR
NEPRIĖŠTAUJU STATYBOS ZONOS IR
RIBOS PRITRAUKIMUI ŠALIA SKLYPŲ RIBŲ.

SUDERINTA:

Zydrūnas Andriukaišis
UAB „Puiki Investicija“ Ltd.
LEUVOS RESPUBLIKA * REPUBLIC OF LITHUANIA
VILNIUS * VILNIUS

Zydrūnas Andriukaišis
UAB „Puiki Investicija“ Ltd.
LEUVOS RESPUBLIKA * REPUBLIC OF LITHUANIA
VILNIUS * VILNIUS

SKLYPO PLANO ELEMENTŲ EKSPLIKACIJA	
ŽYM. APRĄŠYMAS	
①	VIENBUTIS GYVENAMAS NAMAS
②	VIENBUTIS GYVENAMAS NAMAS
③	TERASA
④	AUTOMOBILIŲ VIETA (2vt.)
⑤	KONTEINIERIŲ VIETA
⑥	BENDRA SKLYPŲ VIETA 91m ²
SUTARTINIAI ŽYMĖJIMAI	
	DETALIOJO PLANO GALIOJIMO RIBA
	PROJEKTUOJAMI PASTATAI
	SKLYPO RIBA
	GRETIMŲ SKLYPŲ RIBOS
	ĮĖJIMAS Į PROJEKTUOJAMĄ NAMĄ
	PATEKIMAS Į SKLYPĄ
	BUITINIŲ ATLIEKŲ KONTEINIERIŲ VIETA
	UŽSTATYMO RIBA PAGAL DET. PLANĄ
	UŽSTATYMO TERITORIJA PAGAL DET. PLANĄ - 321m ²
	NAIKINAMA UŽSTATYMO RIBA PAGAL DET. PLANĄ
	PROJEKTUOJAM UŽSTATYMO RIBA
	PROJEKTUOJAMA UŽSTATYMO TERITORIJA - 630m ²
	NUMATOMAS HIDRANTAS

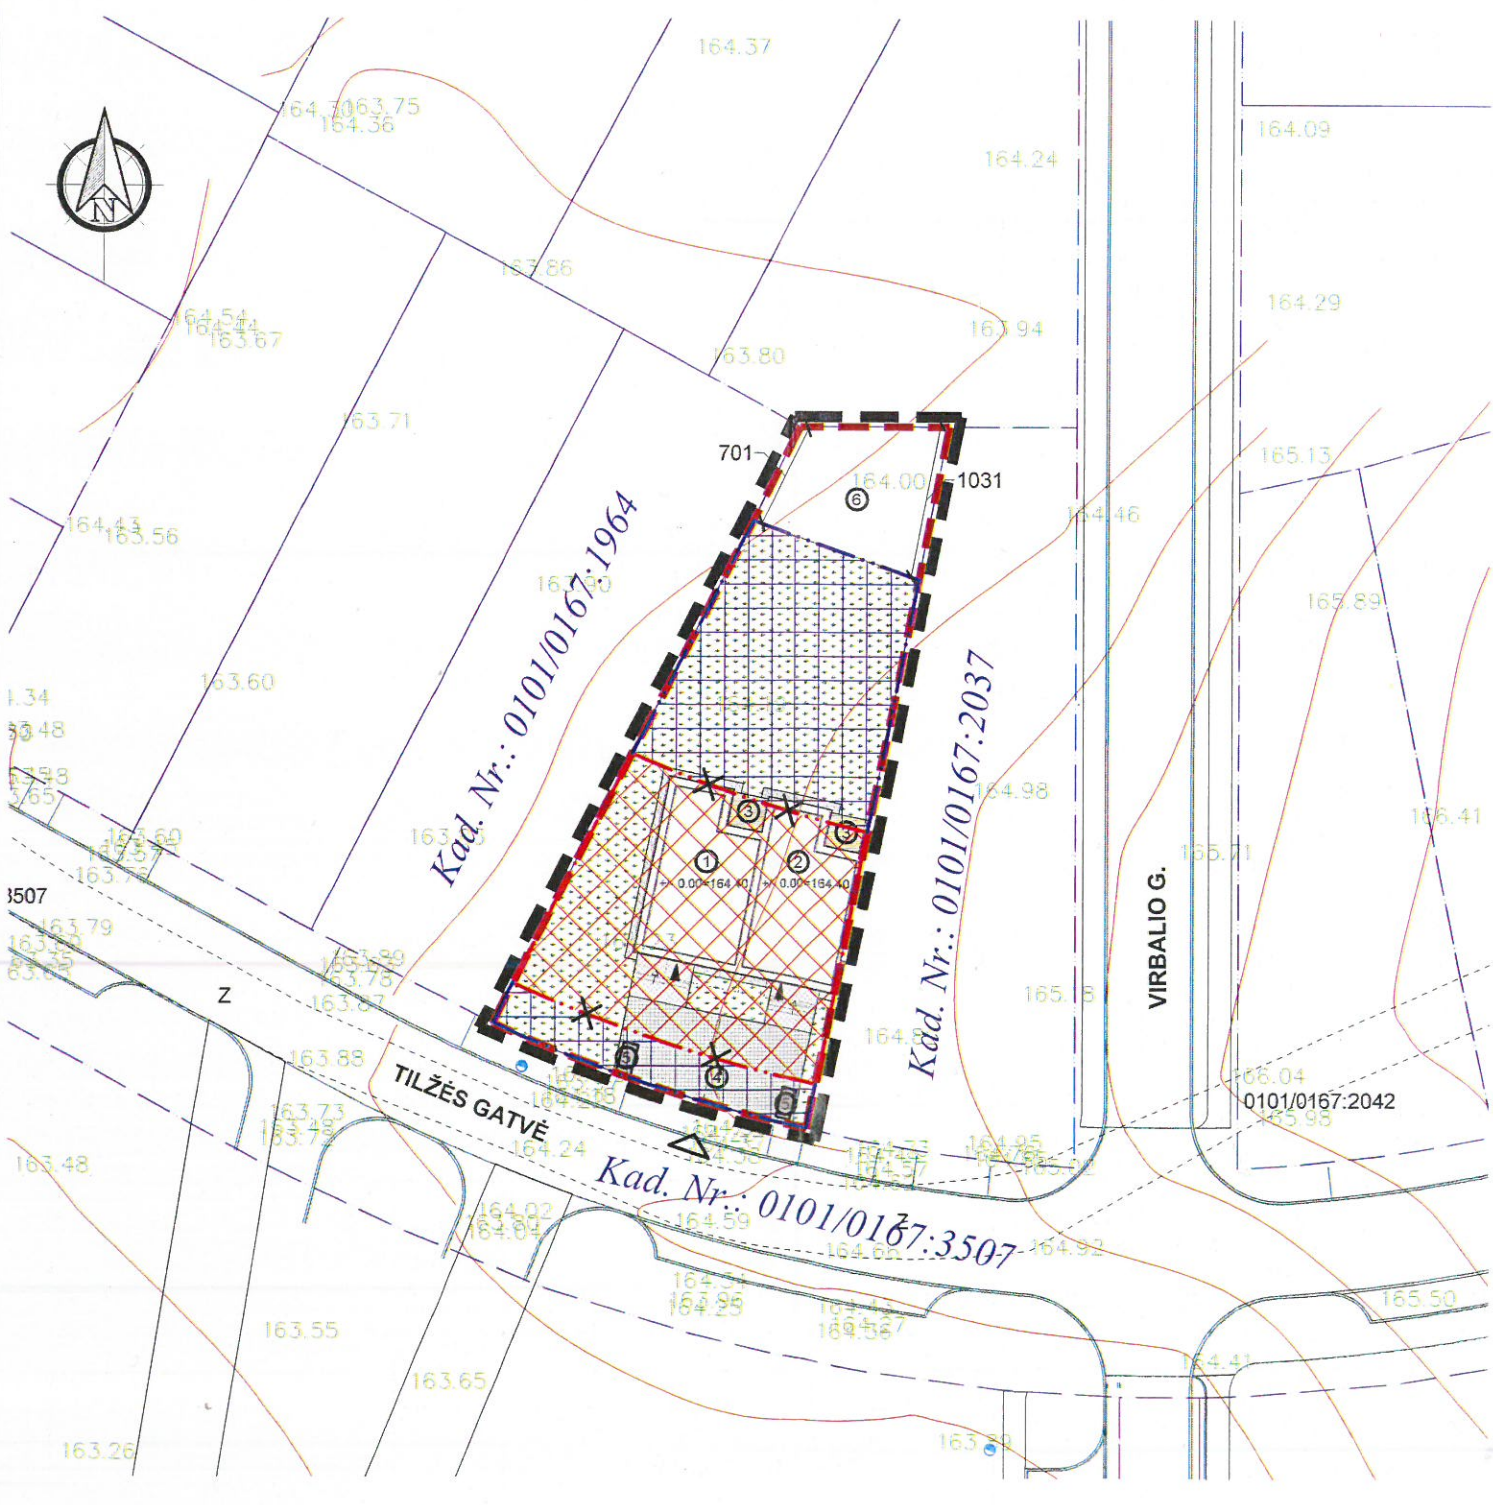

Vilniaus miesto savivaldybės administracijos
Miesto plėtros departamentas
TERITORIJŲ PLANAVIMO KOMISIJA
2018-10-17/18
PROT. NR. 7237
G-13 NR. 10-10
„Vilniaus planas“
Geografinių informacinių
sistemų poskyris
Asta Maželė
2018-10-17
7237

DANGOS SKLYPO RIBOSE	
	VEJA 361.40 m ²
	TRINKELĖS 34.20 m ²
	DANGA AUTOMOBILIAMS 57.80 m ²
	NUOGRINDA 15.10 m ²
	TERASA 10.50 m ²

PASTABOS:
Sklypo užstatymo privalomieji reglamentai, patvirtinti Vilniaus miesto Tarybos 2000m. Kovo mėn. 1d. Sprendimu Nr. 528 dėl Pilaitės teritorijos šiaurinės dalies detaliojo plano Reg. Nr. 528 (2000-03-01), nekeičiami;
Raudonosios linijos sutampa su sklypo ribomis.

Esamos požeminės komunikacijos suderintos:					
Eil. Nr.	Įstaigos pavadinimas	Data	V.Pavardė	Parasas	Pastabos
1.	Vilniaus m. sav. adm. MPD	13.08.08	(D) B. B. B.		
2.	VST	11.02.01	U. K.		
3.	Telia Lietuva, AB	27.07.16	U. K.		
4.	UAB "Vilniaus gatvių apšv. elektros tinklai"	11.07.16	U. K.		
5.	AB "Energijos skirstymo operatorius"	2017.07.15	U. K.		
6.	UAB "Vilniaus viešasis transportas"	09.07.18	U. K.		
7.	AB "Litgrid"	11.07.16	U. K.		
8.	UAB "Skaidula"	17.07.16	U. K.		

SI „Vilniaus planas“
GIS skyriaus
Geodetinėmis būdu analitike
Dovilė Strazdienė
2018 09 07

TOMAS VALONAS
Individišali veikla

pareigos	v. pavardė	parasas	data
VYKDYTOJAS	T. VALONAS		2017 07 20

KVALIFIKACIJOS PAŽYMĖJIMAS NR. KKV-182

UŽSAKOVAS

OBJEKTAS

Pilaitė, Vilniaus m.

Lapų skaičius 1 Lapo Nr. 1 Koordinatinių sistema - LKS-04 Aukščių sistema - LAS07

51643

KVAL. PATV. DOK. NR.	PROJEKTO PAVADINIMAS	LAIDA
TPV0078	PV R. Bakšytė 2018-09	DOKUMENTO PAVADINIMAS
TPV0078	PDV R. Bakšytė 2018-09	SKLYPO SUTVARKYMO PLANAS SU UŽSTATYMO ZONOS IR RIBOS KOREGAVIMU M 1:500
ETAPAS	UŽSAKOVAS	DOKUMENTO ŽYMUO
D.S.P.	UAB „Puiki investicija“	PL-18-4
		LAPAS LAPŲ
		3 3