


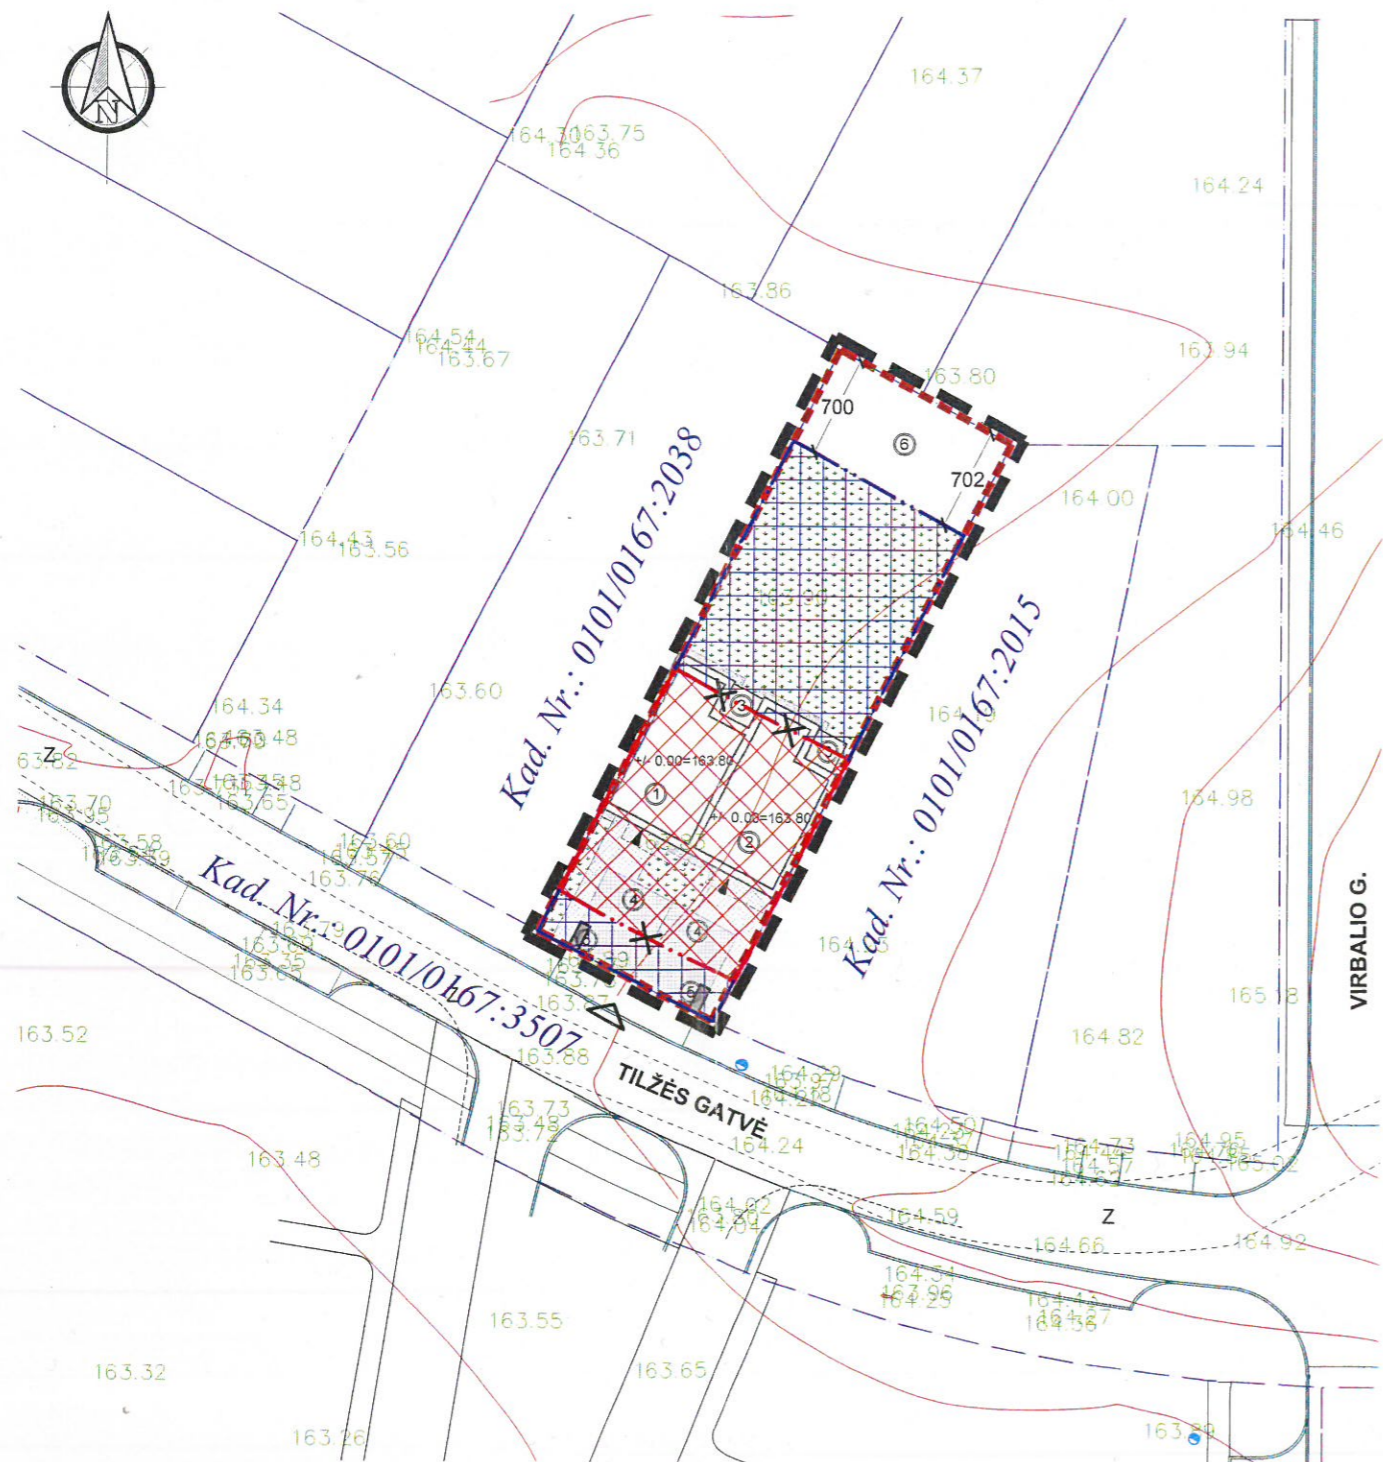

Situacijos schema

SKLYPŲ KAD. NR.: 0101/0167:2038,
0101/0167:3507, 0101/0167:2015
SAVININKAS UAB „PUIKI INVESTICIJA“
SUSIPAŽINAU SU SPRENDINIAIS IR
NEPRIESTARAUJU.

SUDERINTA:



Vilniaus miesto savivaldybės administracijos
Miesto plėtros departamentas
TERITORIJŲ PLANAVIMO KOMISIJA
2018-10-17/18
PROT. NR. 1-10-6
GIS NR. 7243

SI „Vilniaus planas“
Geografinių informacinių
sistemos skyrius
Asta Ivazėlė
2018-10-17
7243

PASTABOS:

Sklypo užstatymo privalomieji reglamentai, patvirtinti Vilniaus miesto Tarybos 2000m. Kovo mėn. 1d. Sprendimu Nr. 528 dėl Pilaiteš teritorijos šiaurinės dalies detaliojo plano Reg. Nr. 528 (2000-03-01), nekeičiami; Raudonosios linijos sutampa su sklypo ribomis.

SKLYPO PLANO ELEMENTŲ EKSPLIKACIJA	
ŽYM. APRĄŠYMAS	
①	VIENBUTIS GYVENAMAS NAMAS
②	VIENBUTIS GYVENAMAS NAMAS
③	TERASA
④	AUTOMOBILIŲ VIETA (2vt.)
⑤	KONTEINERIŲ VIETA
⑥	BENDRA SKLYPŲ VIETA 94m ²
SUTARTINIAI ŽYMĖJIMAI	
	DETALIOJO PLANO GALIOJIMO RIBA
	PROJEKTUOJAMI PASTATAI
	SKLYPO RIBA
	GRETIMŲ SKLYPŲ RIBOS
	ĮĖJIMAS Į PROJEKTUOJAMĄ NAMĄ
	ĮPATEKIMAS Į SKLYPĄ
	BUITINIŲ ATLIEKŲ KONTEINERIŲ VIETA
	UŽSTATYMO RIBA PAGAL DET. PLANĄ
	UŽSTATYMO TERITORIJA PAGAL DET. PLANĄ - 229m ²
	NAIKINAMA UŽSTATYMO RIBA PAGAL DET. PLANĄ
	PROJEKTUOJAMŲ UŽSTATYMO RIBA
	PROJEKTUOJAMA UŽSTATYMO TERITORIJA - 505m ²
	NUMATOMAS HIDRANTAS

DANGOS SKLYPO RIBOSE		
	VEJA	239.20 m ²
	TRINKELĖS	40.70m ²
	DANGA AUTOMOBILIAMS	59.70 m ²
	NUOGRINDA	8.60 m ²
	TERASA	9.90 m ²

Eil. Nr.	Įstaigos pavadinimas	Data	V.Pavardė	Paraišas	Pastabos
1.	Vilniaus m. sav. adm. MPD	17.08.08	(D) Blonkova		
2.	VST	17.07.11	(D) Pankaitis		
3.	Telia Lietuva, AB	27.07.16	(D) Turauskis		
4.	UAB "Vilniaus gatvių apšv. elektros tinklai"	17.07.16	(D) Vilimavičius		
5.	AB "Energijos skirstymo operatorius" (LpA Nr. 5414)	2017.01.15	(D) Fediševičius		
6.	UAB "Vilniaus viešasis transportas"	2017.07.18	(D) Holmova		
7.	AB "Litgrid" (LpA Nr. 2024)	17.07.16	(D) Štikonis		
8.	UAB "Skaidula"	17.07.16	(D) Pachocovas		

SI „Vilniaus planas“ GIS skyrius Geografinių informacinių sistemų skyrius Dovile Strazdienė 2018 09 07			
TOMAS VALONAS Individuali veida			
pareigos	v. pavardė	paraišas	data
VYKDYTOJAS	T. VALONAS		2017 07 20
KVALIFIKACIJOS PAŽYMĖJIMAS NR. KKV-182			
UŽSAKOVAS			
Topografinis planas k1:500			
OBJEKTAS	Pilaiteš, Vilniaus m.	Lapų skaičius	Lapų Nr.
		1	1
		Koordinatų sistema - LKS-94	
		Aukščių sistema - LAS07	

KVAL. PATV. DOK. NR.	PV	R. Bakšytė	2018 09	PROJEKTO PAVADINIMAS	LAIKA
TPV0078	PV	R. Bakšytė	2018 09	DETALIOJO PLANO, REG. NR. 528 (2000-03-01) PAPILDYMO, SKLYPŲ RIBŲ IR REGLAMENTO PAKEITIMO, SKLYPO TILŽĖS G.63, VILNIUS (KAD.NR. 0101/0167:1964) ZONOS IR RIBOS KOREKTŪRA	1
TPV0078	PDV	R. Bakšytė	2018 09	SKLYPO SUTVARKYMO PLANAS SU UŽSTATYMO ZONOS IR RIBOS KOREGAVIMU M 1:500	1
ETAPAS	UŽSAKOVAS			DOKUMENTO ŽYMUO	LAPAS LAPŲ
D.S.P.	UAB „Puiki investicija“			PL-18-5	3 3

