




Situacijos schema


SKLYPŲ KAD. NR.: 0101/0167:3507,
0101/0167:2130 SAVININKAS
UAB „PUIKI INVESTICIJA“ SUSIPAŽINAU SU
SPRENDINIAIS IR NEPRIEŠTAUJU
STATYBOS ZONOS IR RIBOS PRITRAUKIMUI
ŠALIA SKLYPŲ RIBŲ.



SUDERINTA:

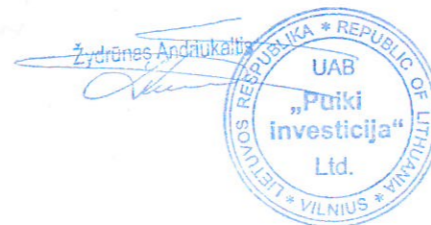

SKLYPO PLANO ELEMENTŲ EKSPLIKACIJA	
ŽYM. APRĄŠYMAS	
①	VIENBUTIS GYVENAMAS NAMAS
②	VIENBUTIS GYVENAMAS NAMAS
③	TERASA
④	AUTOMOBILIŲ VIETA (2vt.)
⑤	KONTEINIERIŲ VIETA
⑥	BENDRA SKLYPŲ VIETA 98m ²
SUTARTINIAI ŽYMĖJIMAI	
—	DETALIOJO PLANO GALIOJIMO RIBA
—	PROJEKTUOJAMI PASTATAI
—	SKLYPO RIBA
—	GRETIMŲ SKLYPŲ RIBOS
▲	ĮEJIMAS Į PROJEKTUOJAMĄ NAMĄ
▲	PATEKIMAS Į SKLYPĄ
■	BUITINIŲ ATLIEKŲ KONTEINIERIŲ VIETA
—	UŽSTATYMO RIBA PAGAL DET. PLANĄ
—	UŽSTATYMO TERITORIJA PAGAL DET. PLANĄ - 196m ²
—	NAIKINAMA UŽSTATYMO RIBA PAGAL DET. PLANĄ
—	PROJEKTUOJAM UŽSTATYMO RIBA
—	PROJEKTUOJAMA UŽSTATYMO TERITORIJA - 423m ²

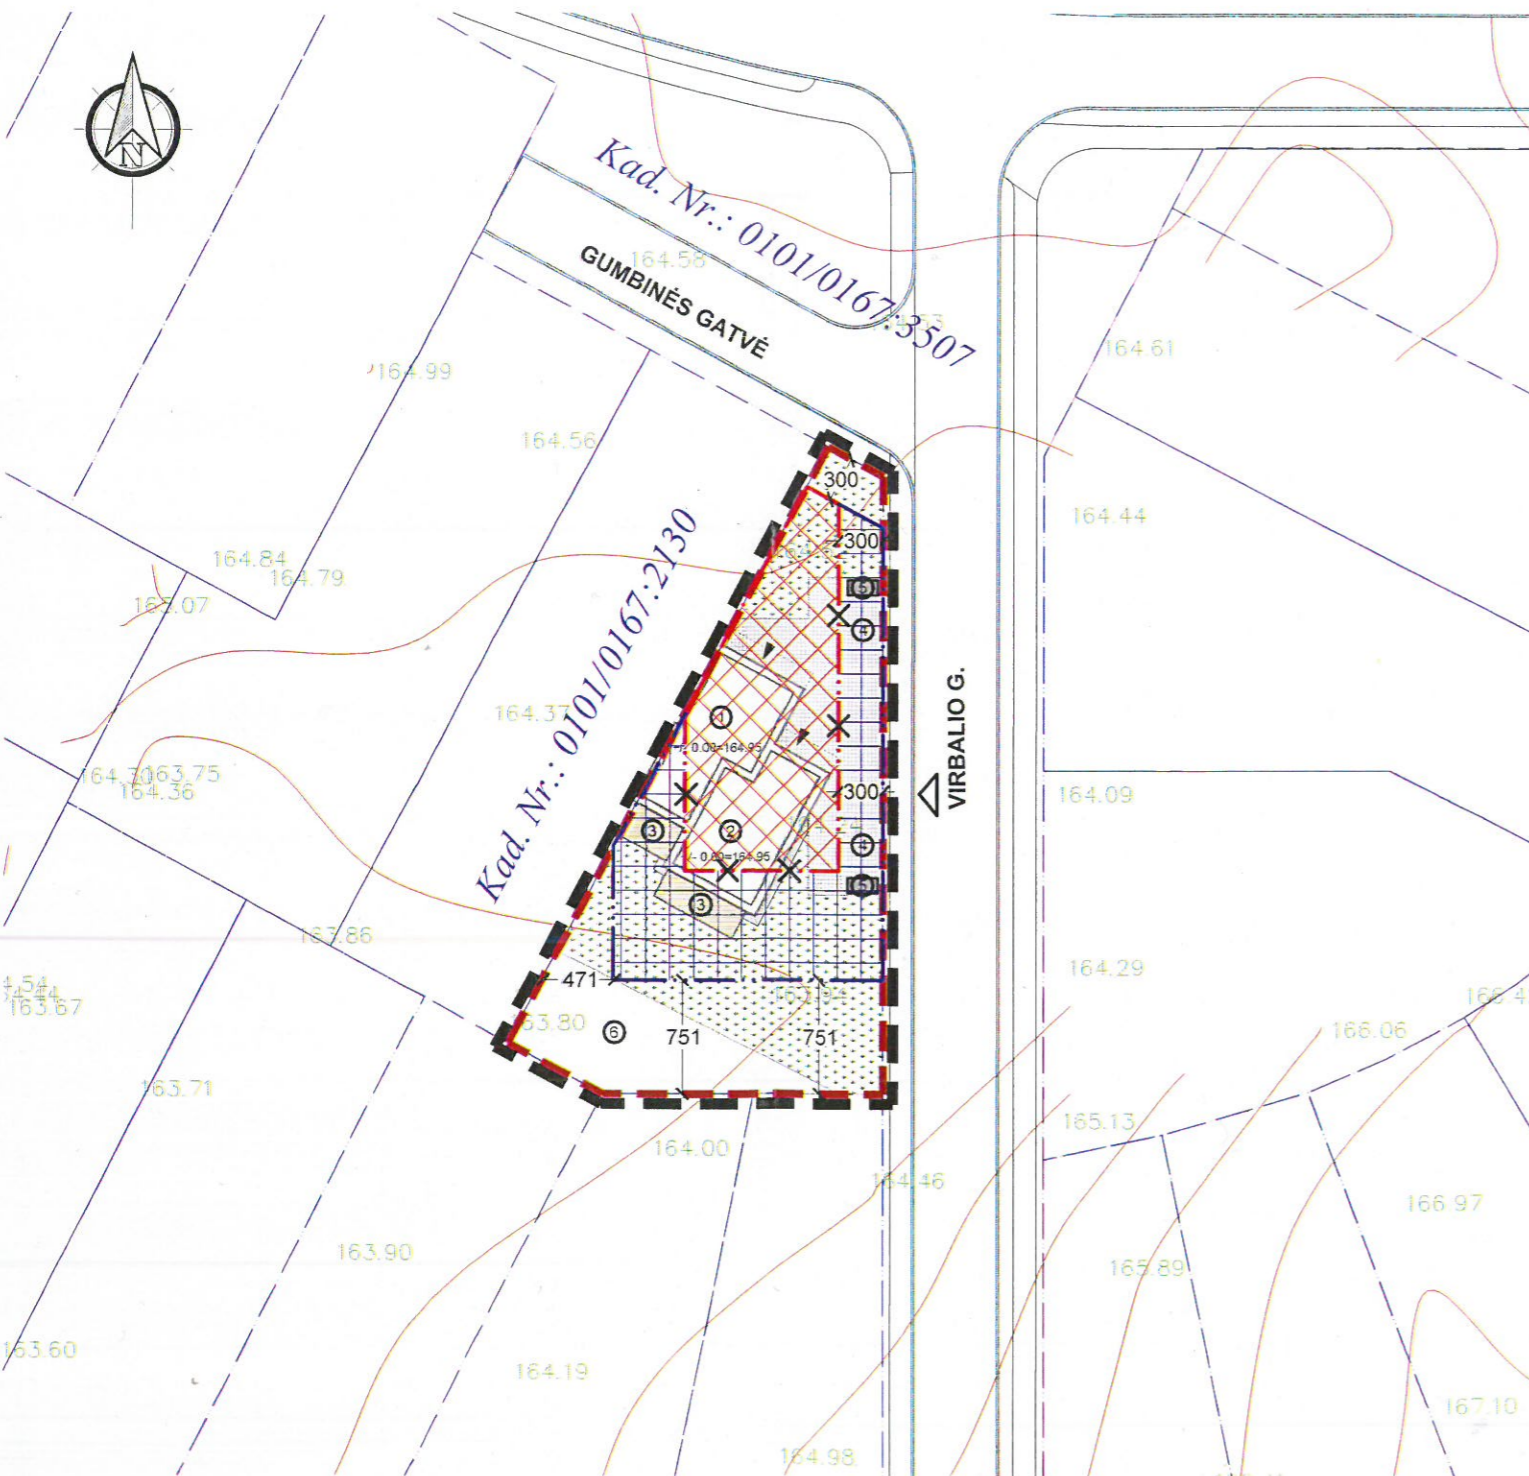

Vilniaus miesto savivaldybės administracijos
Miesto plėtros departamentas
TERITORIJŲ PLANAVIMO KOMISIJA
2018-10-17/18
PROT. NR. 1-10-8
GIS NR. 7241
Sj „Vilniaus planas“
Geografinių informacinių
sistemų poskyris
Asta Maželė
2018-10-17
7241

DANGOS SKLYPO RIBOSE	
—	VEJA 283.90 m ²
—	TRINKELĖS 44.40 m ²
—	DANGA AUTOMOBILIAMS 50.00 m ²
—	NUOGRINDA 6.10 m ²
—	TERASA 20.30 m ²

PASTABOS:
Sklypo užstatymo privalomieji reglamentai, patvirtinti Vilniaus miesto Tarybos 2000m. Kovo mėn. 1d. Sprendimu Nr. 528 dėl Pilaiteš teritorijos šiaurinės dalies detaliojo plano Reg. Nr. 528 (2000-03-01), nekeičiami;
Raudonosios linijos sutampa su sklypo ribomis.

Esamos požeminės komunikacijos suderintos:

Eil. Nr.	Ištaigos pavadinimas	Data	V. Pavardė	Parasas	Pastabos
1	Vilniaus m. sav. adm. MPD	17.06.08	(R) B. B. B.		
2	VST	11.07.04	(R) V. V. V.		
3	Telia Lietuva, AB	27.07.04	(R) V. V. V.		
4	UAB "Vilniaus gatvių apšv. elektros tinklai"	11.07.06	(R) V. V. V.		
5	AB "Energijos skirstymo operatorius"	2017.07.25	(R) V. V. V.		
6	UAB "Vilniaus viešasis transportas"	2017.07.25	(R) V. V. V.		
7	AB "Litgrid"	11.07.06	(R) V. V. V.		
8	UAB "Skaidula"	17.07.06	(R) V. V. V.		

Sj „Vilniaus planas“ GIS skyrius Geografinių informacinių sistemų poskyris Dovilė Strazdienė 2018.09.07			
TOMAS VALČIUS Individuali veikla			
pareigos	v. pavardė	pagalbos	data
VYKDYTOJAS	T. VALČIUS		2017.07.20
KVALIFIKACIJOS PAZYMĖJIMAS NR. CKV-182			
UŽSAKOVAS	Topografinis planas M1:500		
OBJEKTO	Pilaiteš, Vilniaus m.		
	Lapų skaičius	Lapo Nr.	Koordinatų sistema - UTM-84
	1	1	Aukščių sistema - LAS07

KVAL. PATV. DOK. NR.	PROJEKTO PAVADINIMAS PILAITĖS TERITORIJOS ŠIAURINĖS DALIES DETALIOJO PLANO, REG. NR. 528 (2000-03-01) SKLYPE, VIRBALIO G. 4, VILNIUS, (KAD. NR. 0101/0167:2041), STATINIŲ STATYBOS ZONOS IR RIBOS KOREGAVIMAS			
TPV0078	PV	R. Bakšytė	2018.09	DOKUMENTO PAVADINIMAS
TPV0078	PDV	R. Bakšytė	2018.09	SKLYPO SUTVARKYMO PLANAS SU UŽSTATYMO ZONOS IR RIBOS KOREGAVIMU M 1:500
ETAPAS	UŽSAKOVAS			DOKUMENTO ŽYMUO
D.S.P.	UAB „Puiki investicija“ Zdrūnas Andriukaičius			PL-18-8
				LAPAS LAPŲ
				3 3