

VILNAUS MIESTO GATVIŲ IŠDĖSTYMO PLANAS M 1 : 5000

PAVADINIMŲ GATVĖMS, PASTATAMS, STATINIAMS
IR KITIEMS OBJEKTAMS SUITEIKIMO, KEITIMO IR
PRAUKIMO Į APSKAITĄ TVARKOS APRAŠO
I PRIEDAS


Vilniaus miesto savivaldybės tarybos
2019 m. _____ d. sprendimo Nr. _____
priedas

Kartografinis pagrindas	KDB 500V
Gatvės taškų koordinatų nustatymo būdas	Grafinis

GATVIŲ TAŠKŲ KOORDINATIŲ ŽINIARAŠTIS

Saidryų g. - taškų Nr. plane 1 - 13

NR. PLANE	X	Y
1	6068287,48	590952,07
2	6068339,52	590846,16
3	6068345,03	590846,05
4	6068351,16	590847,43
5	6068392,52	590863,71
6	6068445,72	590890,21
7	6068541,63	590931,43
8	6068600,88	590956,6
9	6068652,69	590981,6
10	6068712,85	591014,96
11	6068747,8	591027,86
12	6068793,71	591049,55
13	6068815,99	591061,54

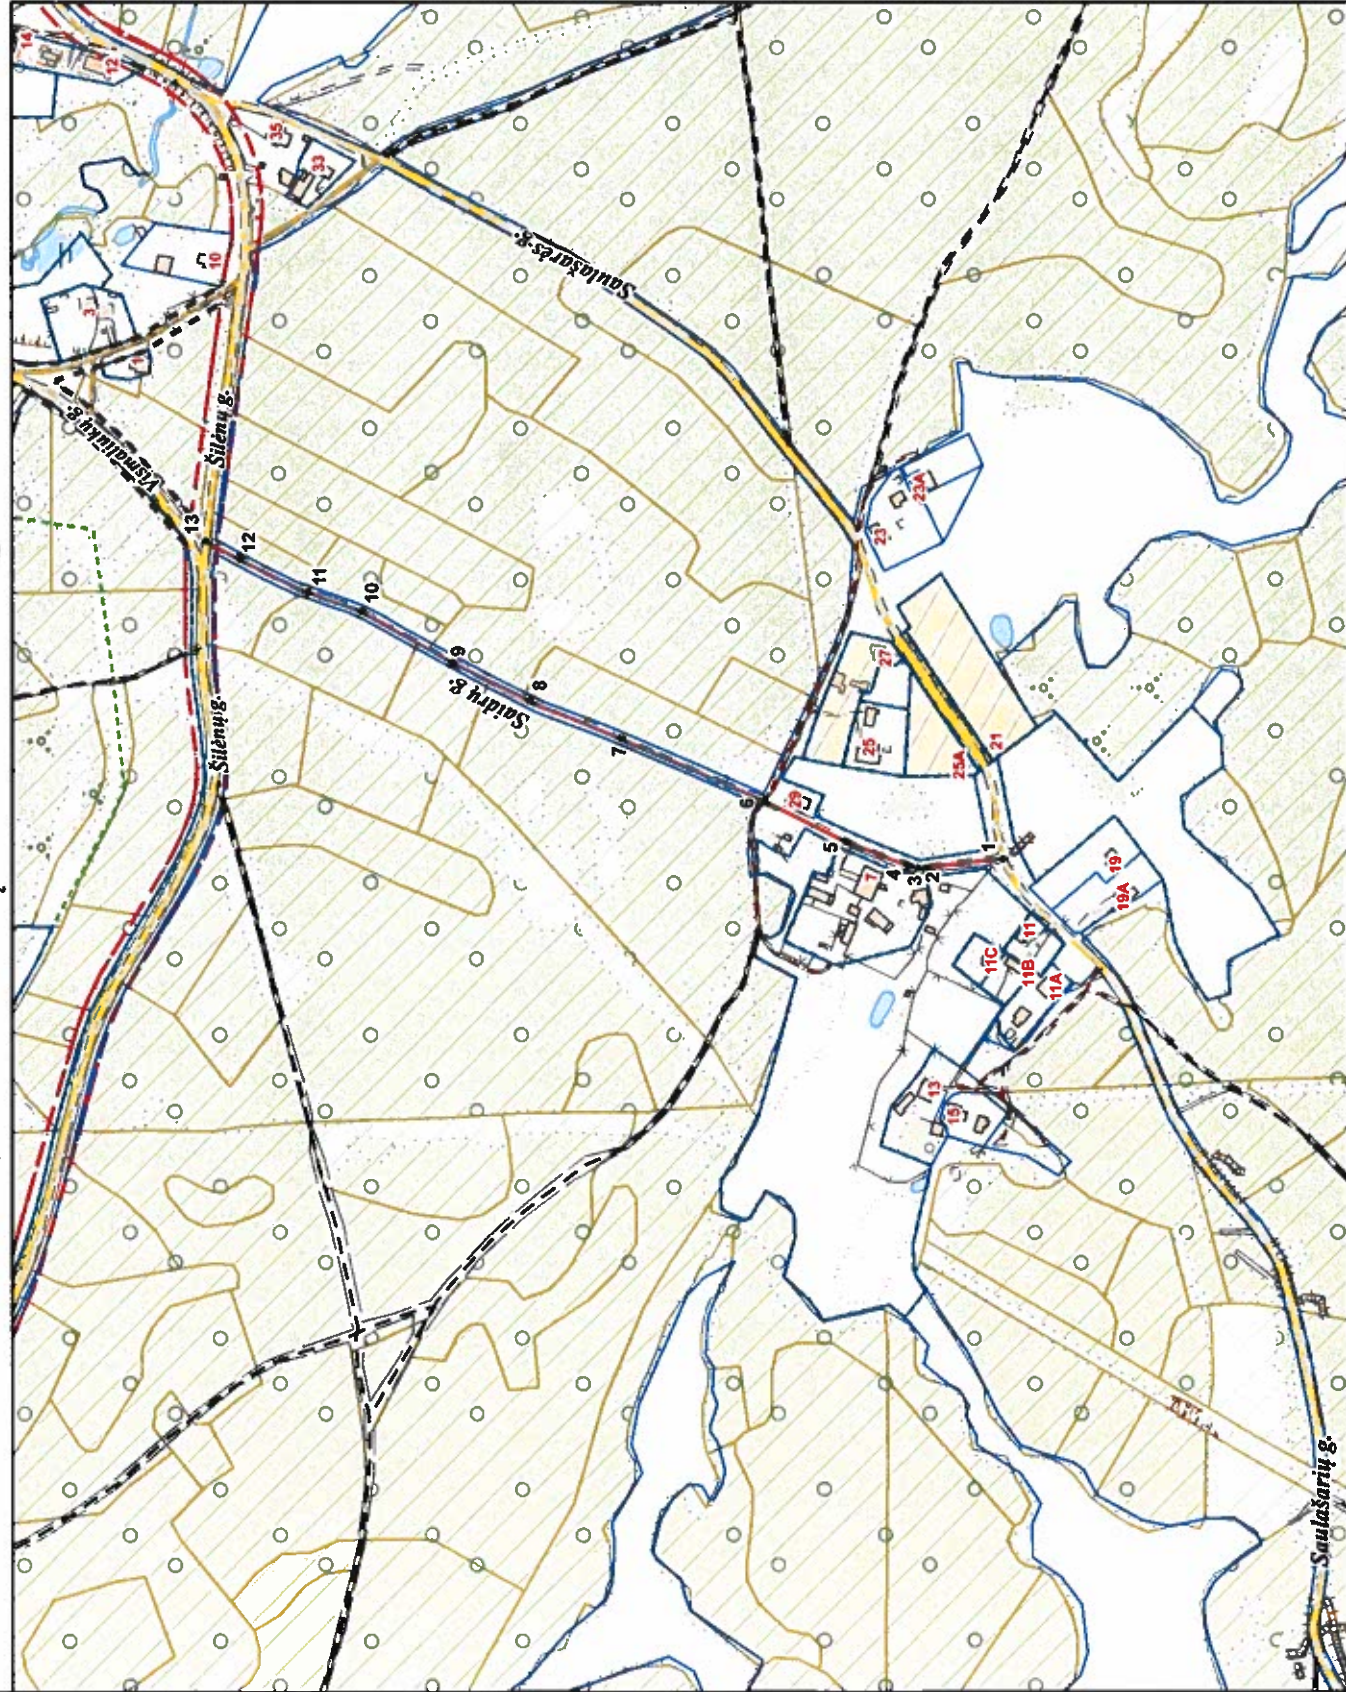

PATEIKIA:
Vilniaus miesto savivaldybės administracijos
Miesto planavimo departamento vyresnįjį patarėją