


VILNIAUS MIESTO GATVIŲ IŠDĖSTYMO PLANAS M 1 : 9000

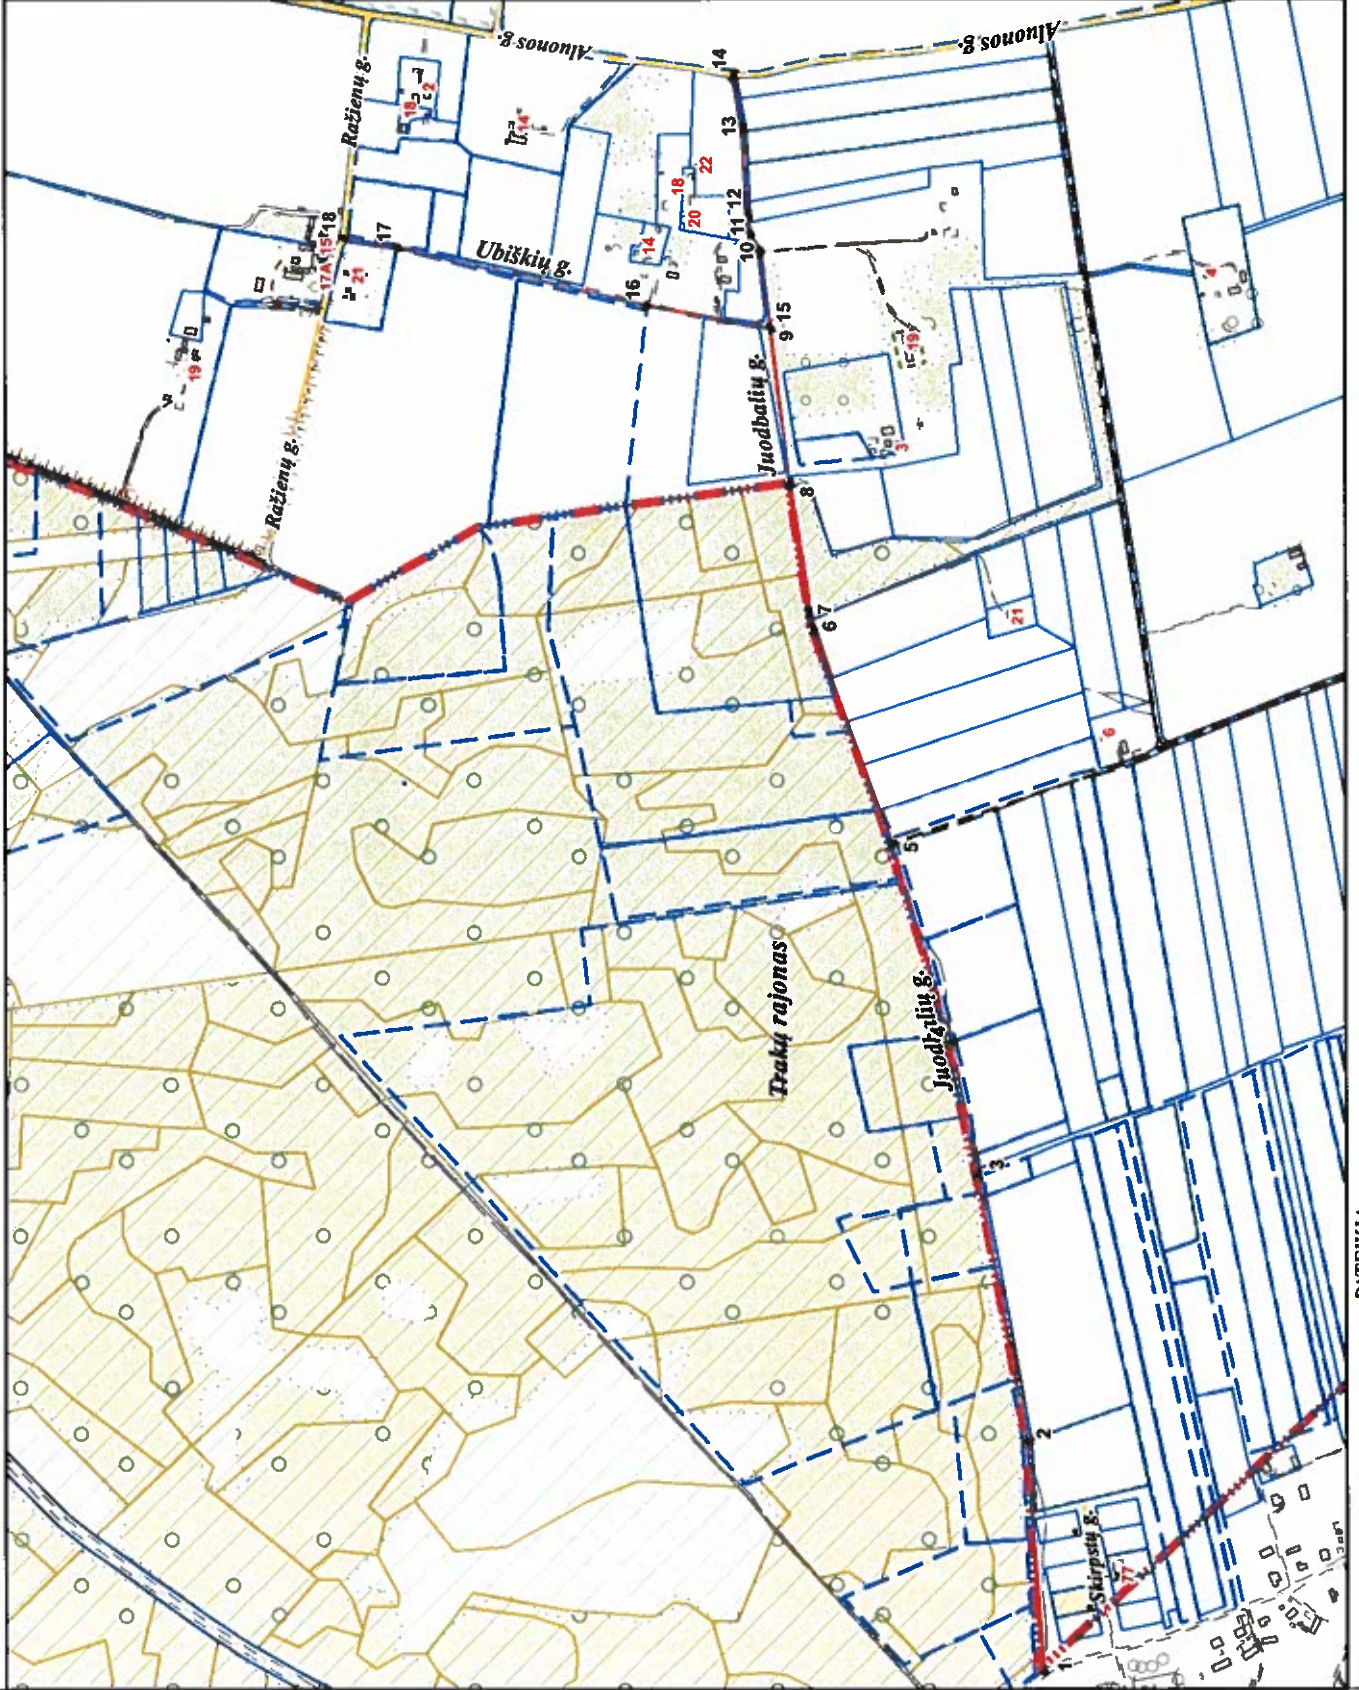

PAVADINIMŲ GATVĖMS, PASTATAMS, STATINIAMS IR KITIEMS OBJEKTAMS SUTEIKIMO, KEITIMO IR ĮTRAUKIMO Į AFSKAITĄ TVARKOS APRAŠO 1 PRIEDAS

Vilniaus miesto savivaldybės tarybos 2019 m. _____ d. sprendimo Nr. _____ priedas

| | |
|--|----------|
| Kartografinis pagrindas | KDB 500V |
| Gatvės taškų koordinatinių nustatymo būdas | Grafinis |

GATVIŲ TAŠKŲ KOORDINAČIŲ ŽINIARAŠTIS

Juodbatvių g. - taškų Nr. plane 1 - 14
 Ubiškių g. - taškų Nr. plane 15 - 18

| NR. PLANE | X | Y |
|-----------|------------|-----------|
| 1 | 6050896,77 | 570611,61 |
| 2 | 6050917,25 | 570886,38 |
| 3 | 6050976,11 | 571203,16 |
| 4 | 6051008,08 | 571359,37 |
| 5 | 6051078,26 | 571595,75 |
| 6 | 6051171,09 | 571849,59 |
| 7 | 6051176,83 | 571869,9 |
| 8 | 6051199,95 | 572021,16 |
| 9 | 6051223,11 | 572205,55 |
| 10 | 6051234,53 | 572296,44 |
| 11 | 6051246,26 | 572316,6 |
| 12 | 6051249,87 | 572340,07 |
| 13 | 6051255,89 | 572442,36 |
| 14 | 6051267,25 | 572505,79 |
| 15 | 6051223,11 | 572205,55 |
| 16 | 6051368,96 | 572232,55 |
| 17 | 6051664,67 | 572301,41 |
| 18 | 6051730,4 | 572313,29 |

PATEIKIA:
 Vilniaus miesto savivaldybės administracijos
 Miesto planavimo departamento vyresnioji patarėja