

VILNAUS MIESTO GATVIŲ IŠDĖSTYMO PLANAS M 1 : 4000

PAVADINIMŲ GATVĖMS, PASTATAMS, STATINIAMS IR KITIEMS OBJEKTAMS SUTEIKIMO, KEITIMO IR IŠTRAUKIMO Į APSKAITĄ TVARKOS APRAŠO I PRIEDAS


Vilniaus miesto savivaldybės tarybos 2019 m. _____ d. sprendimo Nr. _____ priedas

Kartografinis pagrindas	KDB 500V
Gatvės taškų koordinacių nustatymo būdas	Grafinis

GATVIŲ TAŠKŲ KOORDINACIŲ ŽINIARAŠTIS

Abdono Korzono g. - taškų Nr. plane 1 - 5
 Alberto Sveikovskio g. - taškų Nr. plane 6 - 13 - 7
 Jano Bulhako g. - taškų Nr. plane 8 - 14
 Vilhelmo Zacharčiko g. - taškų Nr. plane 15 - 16
 Sofijos Urbonavičiūtės - Subačiuvienės g. - taškų Nr. plane 17 - 18

NR. PLANE	X	Y
1	6056457,47	571974,81
2	6056562,49	571931,16
3	6056652,66	571888,94
4	6056703,85	571867,11
5	6056870,94	571784,49
6	6056908,37	572075,21
7	6056592,33	572223,66
8	6056468,79	571776,18
9	6056562,49	571931,16
10	6056607,94	572012,78
11	6056651,81	572094,7
12	6056690,51	572164,66
13	6056697,84	572174,23
14	6056741,76	572253,1
15	6056876,13	571887,08
16	6056607,94	572012,78
17	6056890,91	571982,36
18	6056651,81	572094,7

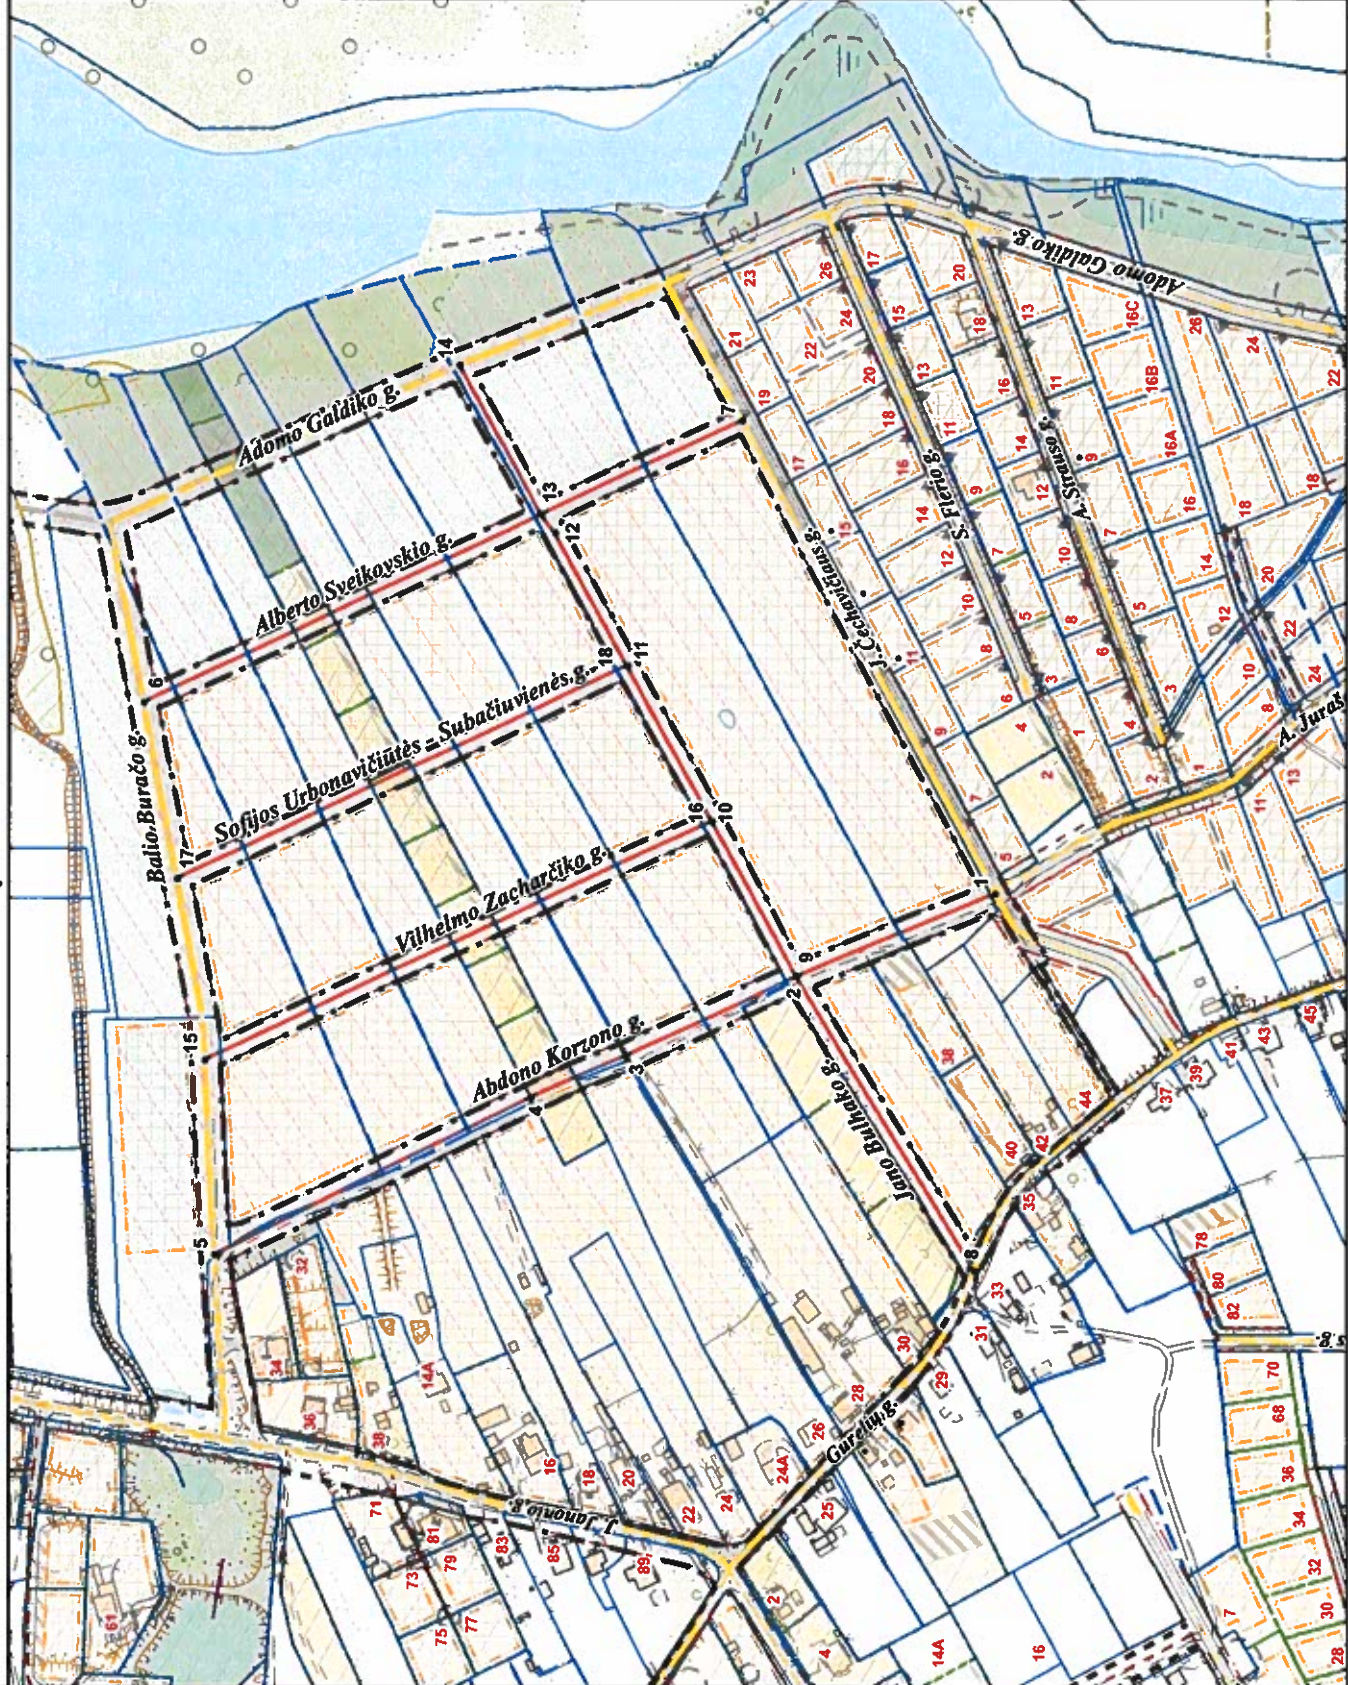

PATEIKIA:
 Vilniaus miesto savivaldybės administracijos
 Miesto plėtros departamento vyresnioji patarėja