

VILNAUS MIESTO GATVIŲ IŠDĖSTYMO PLANAS M 1 : 3000

PAVADINIMŲ GATVĖMS, PASTATAMS, STATINIAMS IR KITIEMS OBJEKTAMS SUITEIKIMO, KEITIMO IR IŠTRAUKIMO Į APSKAITĄ TVARKOS APRAŠO I PRIEDAS


Vilniaus miesto savivaldybės tarybos 2019 m. _____ d. sprendimo Nr. _____ priedas

Kartografinis pagrindas	KDB 500V
Gatvės taškų koordinatinių nustatymo būdas	Grafinis

GATVIŲ TAŠKŲ KOORDINATŲ ŽINIARAŠTIS

Poškonių g. - taškų Nr. plane 1 - 9

NR. PLANE	X	Y
1	6055810,56	569819,74
2	6055827,15	569830,84
3	6055829,45	569833,07
4	6055831,25	569835,87
5	6055833,84	569845,58
6	6055835,42	569848,67
7	6055837,66	569850,61
8	6055894,42	569888,53
9	6055984,43	569935,3

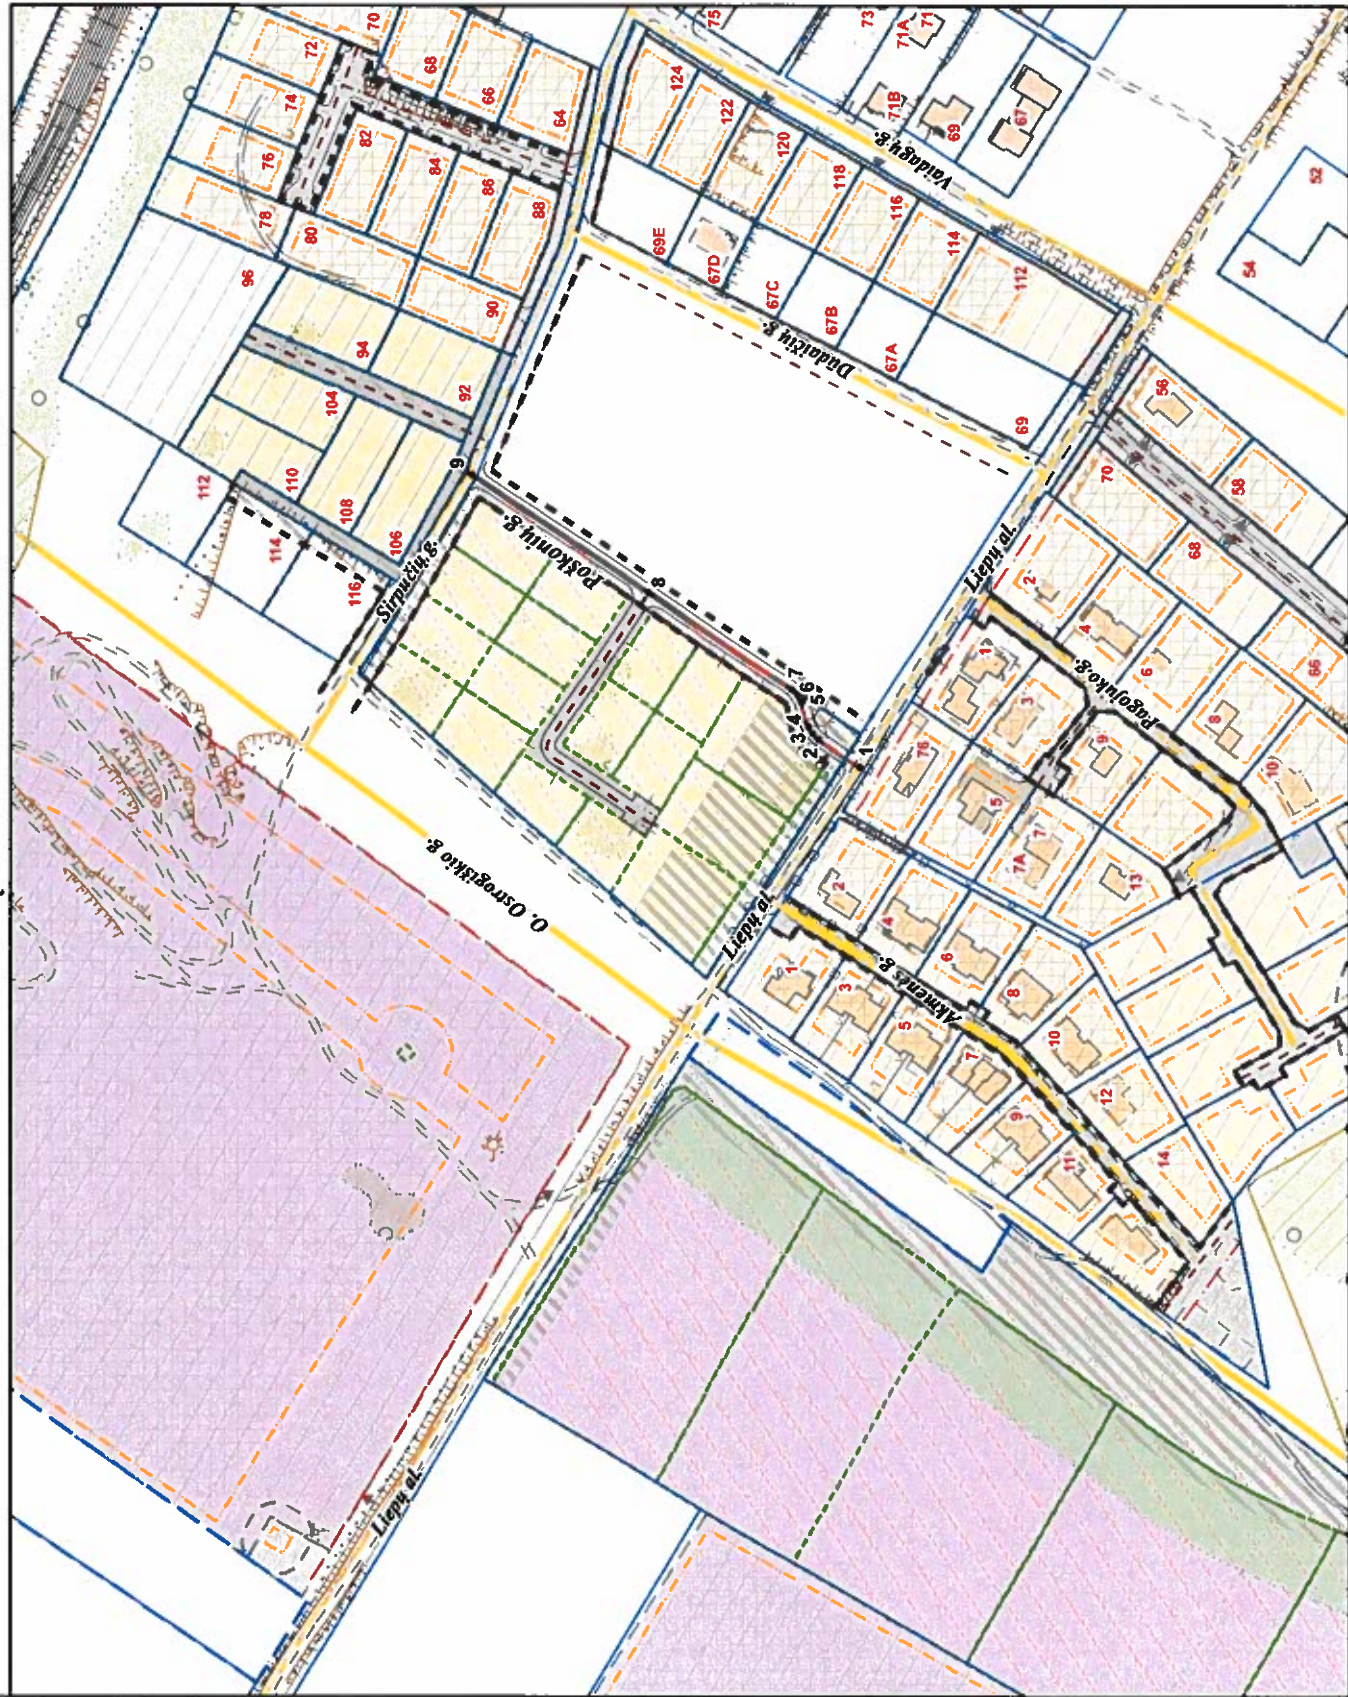

PATEIKIA:
 Vilniaus miesto savivaldybės administracijos
 Miesto plėtros departamento vyresnioji patarėja