

VILNIAUS MIESTO GATVIŲ IŠDĖSTYMO PLANAS M 1 : 8000

PAVADINIMŲ GATVĖMS, PASTATAMS, STATINIAMS IR KITiems OBJEKtAMS SUTEKIMO, KEITIMO IR ITRAUKIMO Į APSKAITĄ TVARKOS APRAŠO I PRIEDAS


Vilniaus miesto savivaldybės tarybos 2019 m. _____ d. sprendimo Nr. _____ priedas

Kartografinis pagrindas	KDB 500V
Gatvės taškų koordinatinių nustatymo būdas	Grafinis

GATVIŲ TAŠKŲ KOORDINATŲ ŽINIARAŠTIS

Baldynės g. - taškų Nr. plane 1 - 46

NR PLANE	X	Y
1	6062987,2	5762200,3
2	6062974,03	5763126,1
3	6062970,4	576345,16
4	6062965,7	576382,62
5	6062958,33	576419,57
6	6062952,91	576441,24
7	6062946,21	576459,09
8	6062911,54	576532,88
9	6062908,11	576545,67
10	6062906,5	576557,77
11	6062907,09	576570,21
12	6062910,65	576585,02
13	6062973,67	576755,94
14	6062975,29	576763,19
15	6062974,39	576771,16
16	6062918,48	576852,12
17	6062914,34	576860,73
18	6062912,11	576869,65
19	6062907,75	576855,33
20	6062901,17	576899,77
21	6062891,08	577042,08
22	6062875,33	577094,96
23	6062862,47	577130,82
24	6062858,84	577149,3
25	6062858,56	577169,52
26	6062860,79	577186,18
27	6062879,67	577258,66
28	6062900,63	577324,84
29	6062904,78	577342,05
30	6062907,01	577369,59
31	6062907,96	577390,62
32	6062899,52	577472,35
33	6062893,26	577534,13
34	6062891,13	577546,73
35	6062887,56	577555,62
36	6062880,76	577562,02
37	6062844,9	577592,26
38	6062833,38	577603,43
39	6062823,26	577615,39
40	6062788,58	577659,55
41	6062776,23	577679,01
42	6062771,2	577681,73
43	6062766,57	577690,09
44	6062756,16	577709,69
45	6062743,17	577739,59
46	6062704,54	577860,25

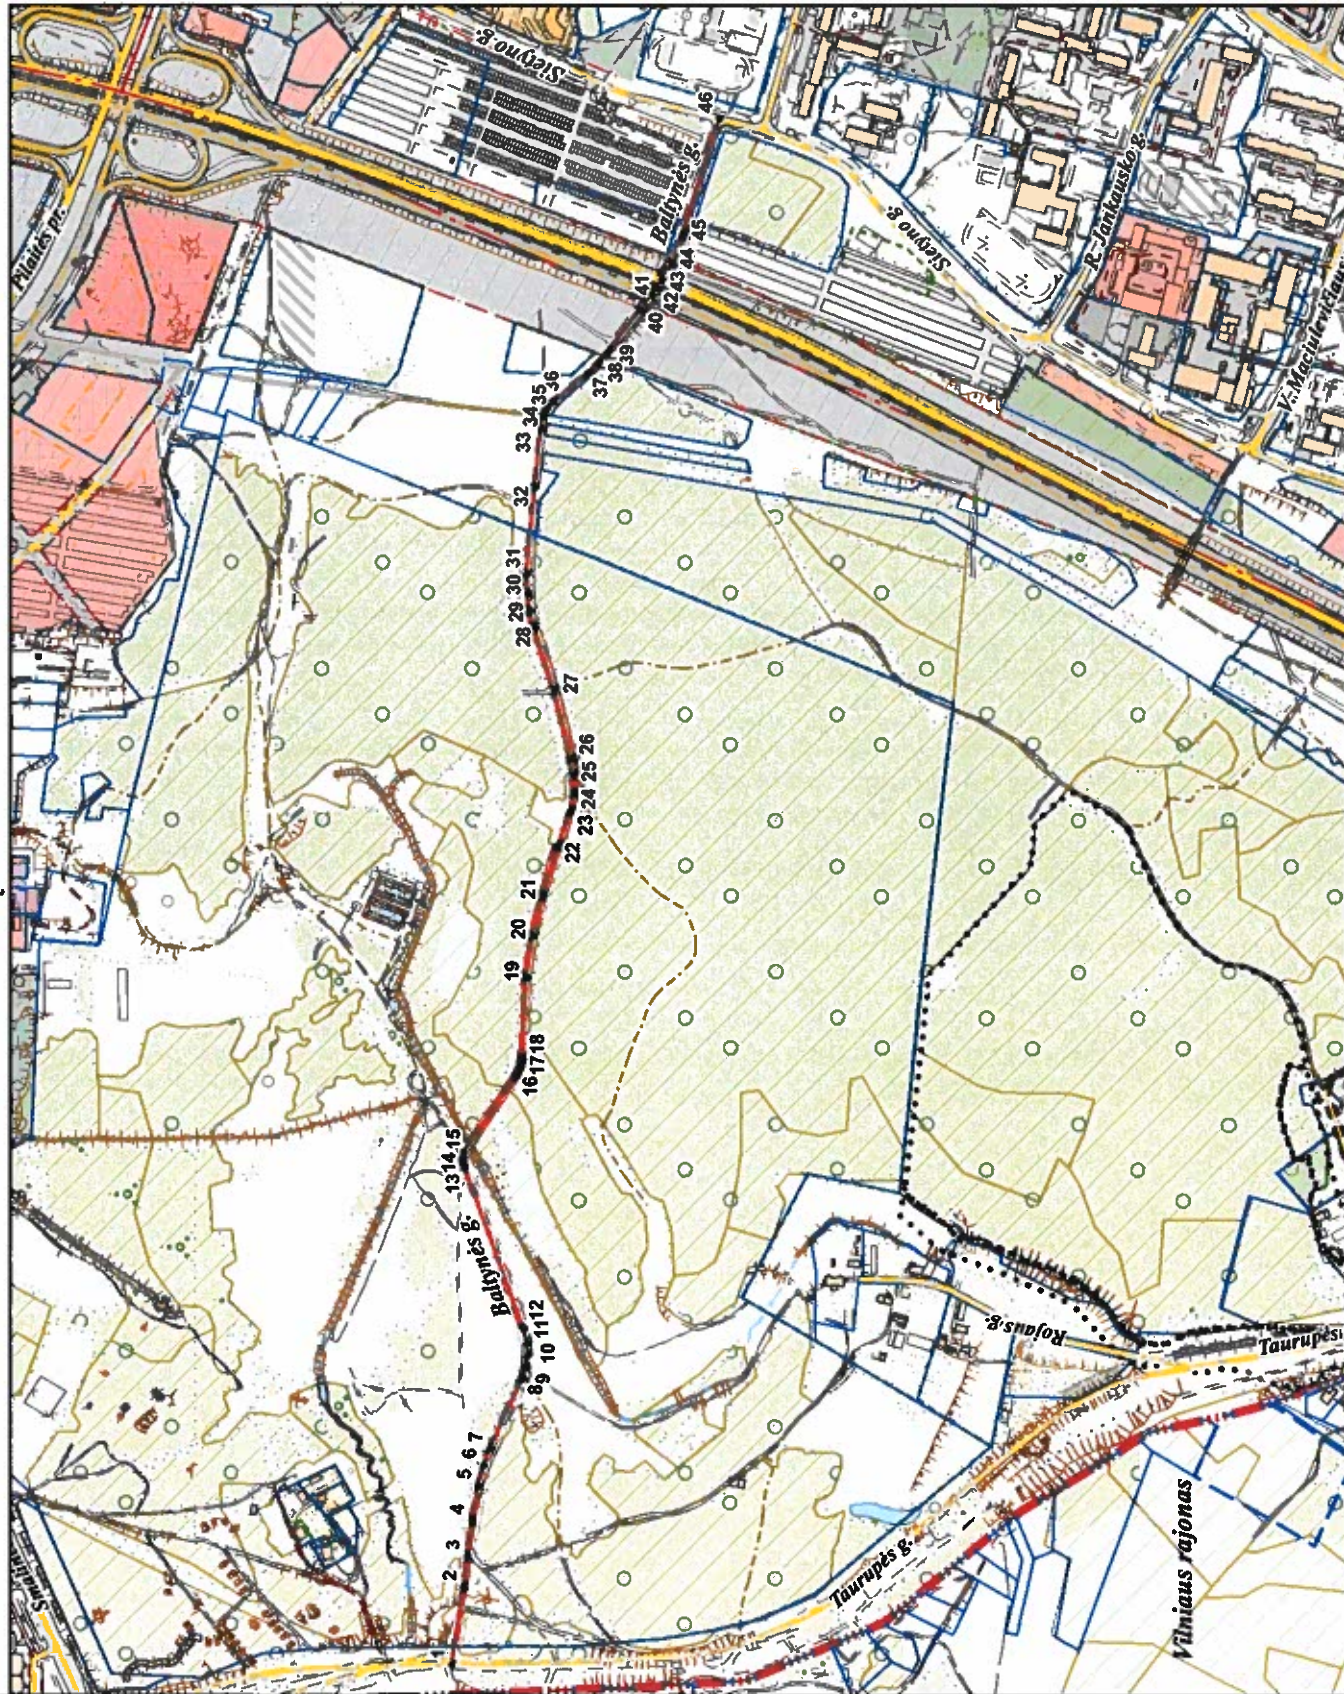

PATEIKIJA:
 Vilniaus miesto savivaldybės administracijos
 Miesto plėtros departamento vyresnioji patarėja