


# VILNIAUS MIESTO GATVIŲ IŠDĖSTYMO PLANAS M 1 : 4000

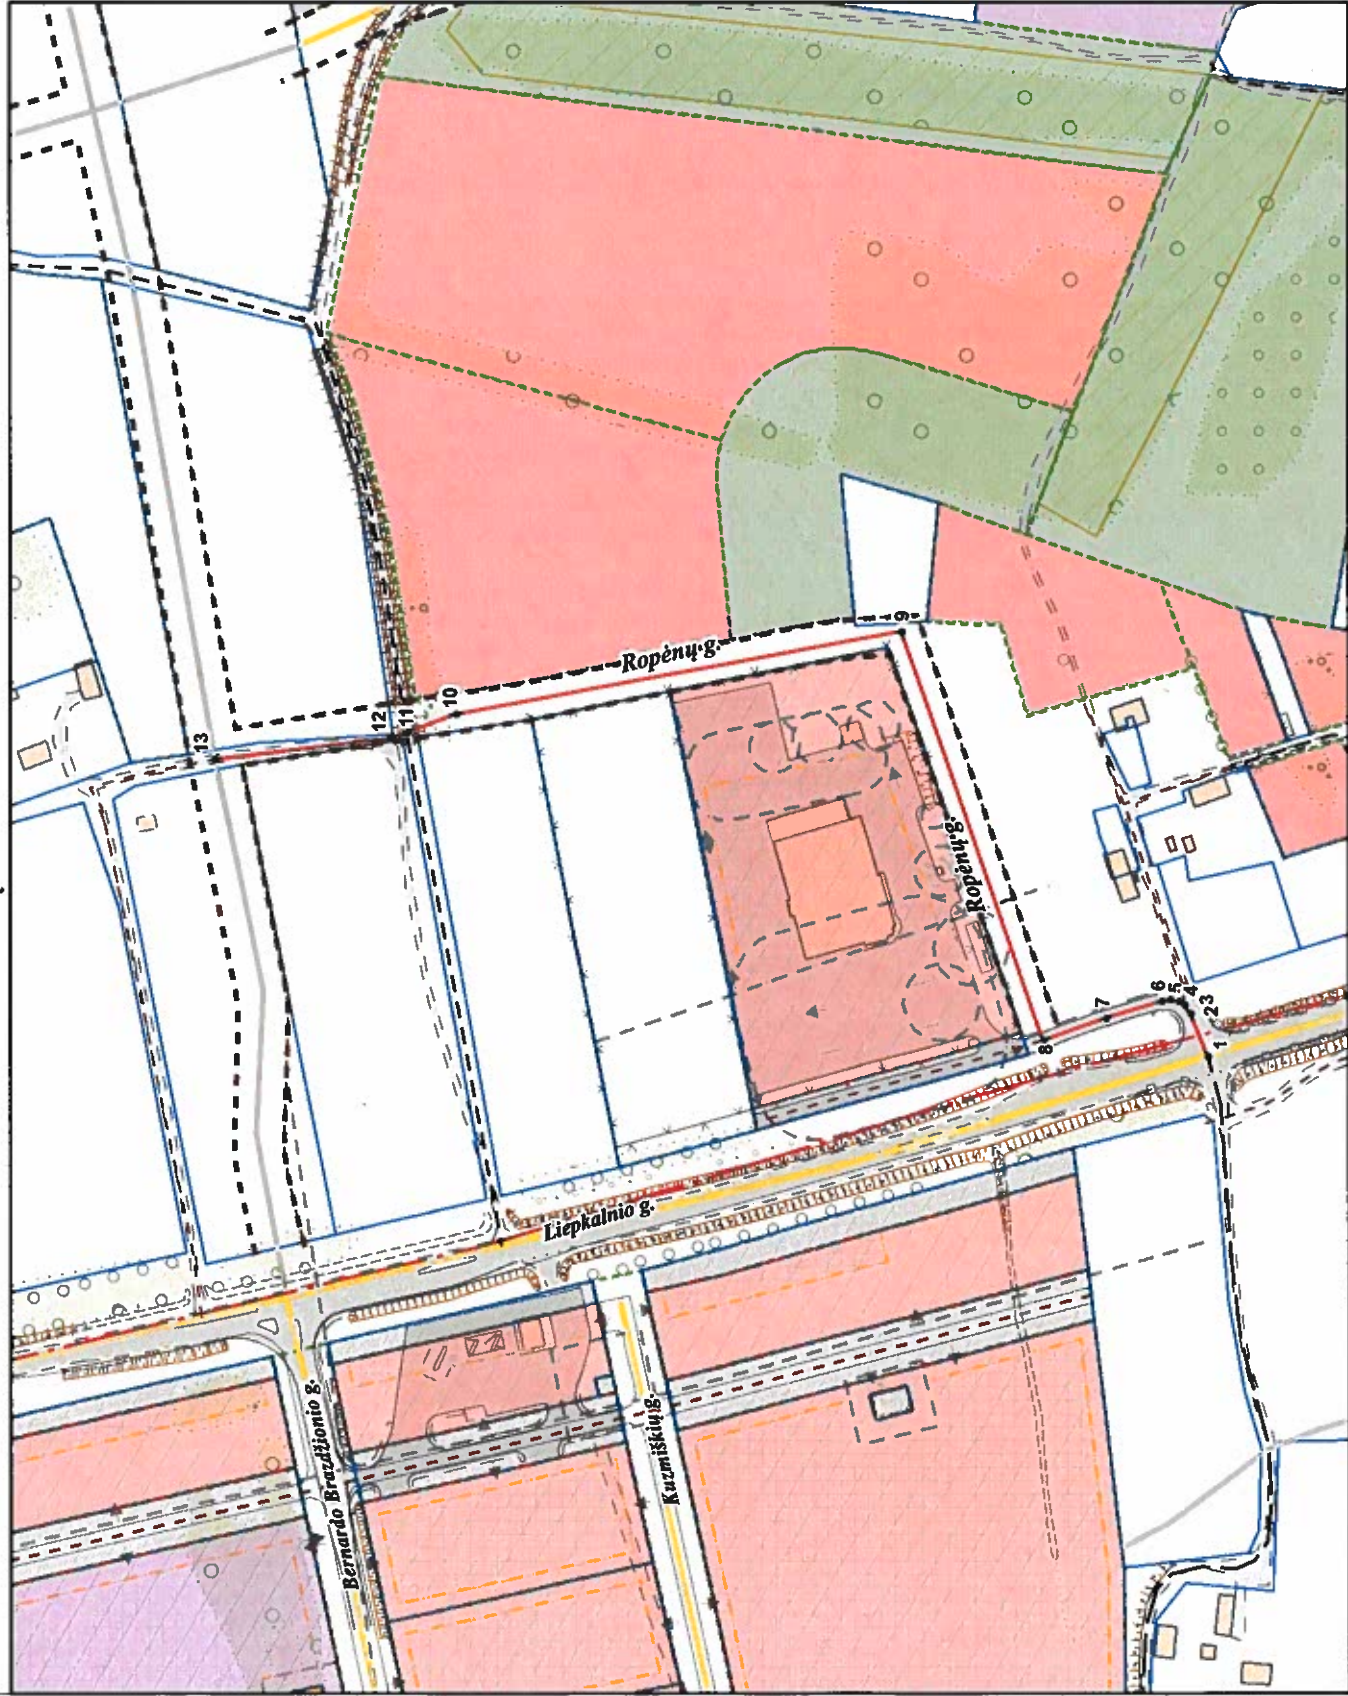

PAVADINIMŲ GATVĖMS, PASTATAMS, STATINIAMS IR KITEMS OBJEKTAMS SUTEIKIMO, KEITIMO IR IŠTRAUKIMO Į APSKAITĄ TVARKOS APRÁŠO 1 Priedas

Vilniaus miesto savivaldybės tarybos 2019 m. \_\_\_\_\_ d. sprendimo Nr. \_\_\_\_\_ priedas

Kartografinis pagrindas	KDB 500V
Gatvės taškų koordinacių nustatymo būdas	Grafinis

## GATVIŲ TAŠKŲ KOORDINACIŲ ŽINIARAŠTIS

Ropėnų g. - taškų Nr. plane 1 - 13

NR. PLANE	X	Y
1	6053561,9	584660,76
2	6053568,79	584677,62
3	6053571,24	584680,97
4	6053573,69	584682,39
5	6053576,91	584683,16
6	6053580,26	584682,52
7	6053602,04	584675,94
8	6053626,93	584666,94
9	6053683,45	584828,55
10	6053660,83	584795,91
11	6053879,8	584788,69
12	6053885,41	584786,55
13	6053956,14	584778,19

PATEIKIA:  
 Vilniaus miesto savivaldybės administracijos  
 Miesto planavimo departamento vyresnioji patarėja