

PAVADINIMŲ GATVĖMS, PASTATAMS, STATINIAMS
IR KITIEMS OBJEKTAMS SUTEIKIMO, KEITIMO IR
PRAUKIMO Į APSKAITĄ TVARKOS APRAŠO
I PRIEDAS


Vilniaus miesto savivaldybės tarybos
2019 m. _____ d. sprendimo Nr. _____
priedas

Kartografinis pagrindas	KDB 500V
Gravės taškų koordinatinių nustatymo būdas	Grafinis

GATVIŲ TAŠKŲ KOORDINATIŲ ŽINIARAŠTIS
Dvariškių g. - taškų Nr. plane 1 - 39
Sprudeikos g. - taškų Nr. plane 40 - 55

NR. PLANE	X	Y
1	6073764.31	582006.3
2	6073760.28	58176.66
3	6073757.71	58142.98
4	6073758.28	58099.41
5	6073760.21	582992.29
6	6073761.92	582946.76
7	6073767.91	582999.6
8	6073769.43	582998.77
9	6073767.28	582989.99
10	6073764.9	582981.65
11	6073761.64	582874.49
12	6073719.86	582909.77
13	6073714.9	582003.57
14	6073709.61	582799.93
15	6073690.75	582785.36
16	6073693.91	582759.85
17	6073635.88	582743.1
18	6073627.12	582733.59
19	6073616.32	582721.74
20	6073607.81	582714.45
21	6073608.32	582702.27
22	6073567.53	582882.17
23	6073552.71	582896.54
24	6073537.03	582892.17
25	6073501.74	582875.22
26	6073470.03	582861.58
27	6073450.29	582849.23
28	6073443.15	582841.26
29	6073427.86	582817.17
30	6073416.55	582802.18
31	6073403.23	582887.19
32	6073394.41	582879.39
33	6073382.96	582874.69
34	6073368.53	582870.42
35	6073346.68	582866.85
36	6073336.36	582862.34
37	6073307.03	582860.32
38	6073291.91	582859.35
39	6073191.09	582857.11
40	6073162.71	582850.07
41	6073036.84	582841.48
42	6073213.43	582846.37
43	6073221.71	582843.97
44	6073231.12	582839.16
45	6073246.85	582839.46
46	6073259.82	582817.19
47	6073284.78	582789.89
48	6073288.03	582771.8
49	6073318.09	582740.96
50	6073306.63	582731.39
51	6073336.17	582725.04
52	6073372.09	582705
53	6073422.42	582693.22
54	6073467.84	582672.84
55	6073470.03	582661.58

VILNIAUS MIESTO GATVIŲ IŠDĖSTYMO PLANAS M 1 : 4000

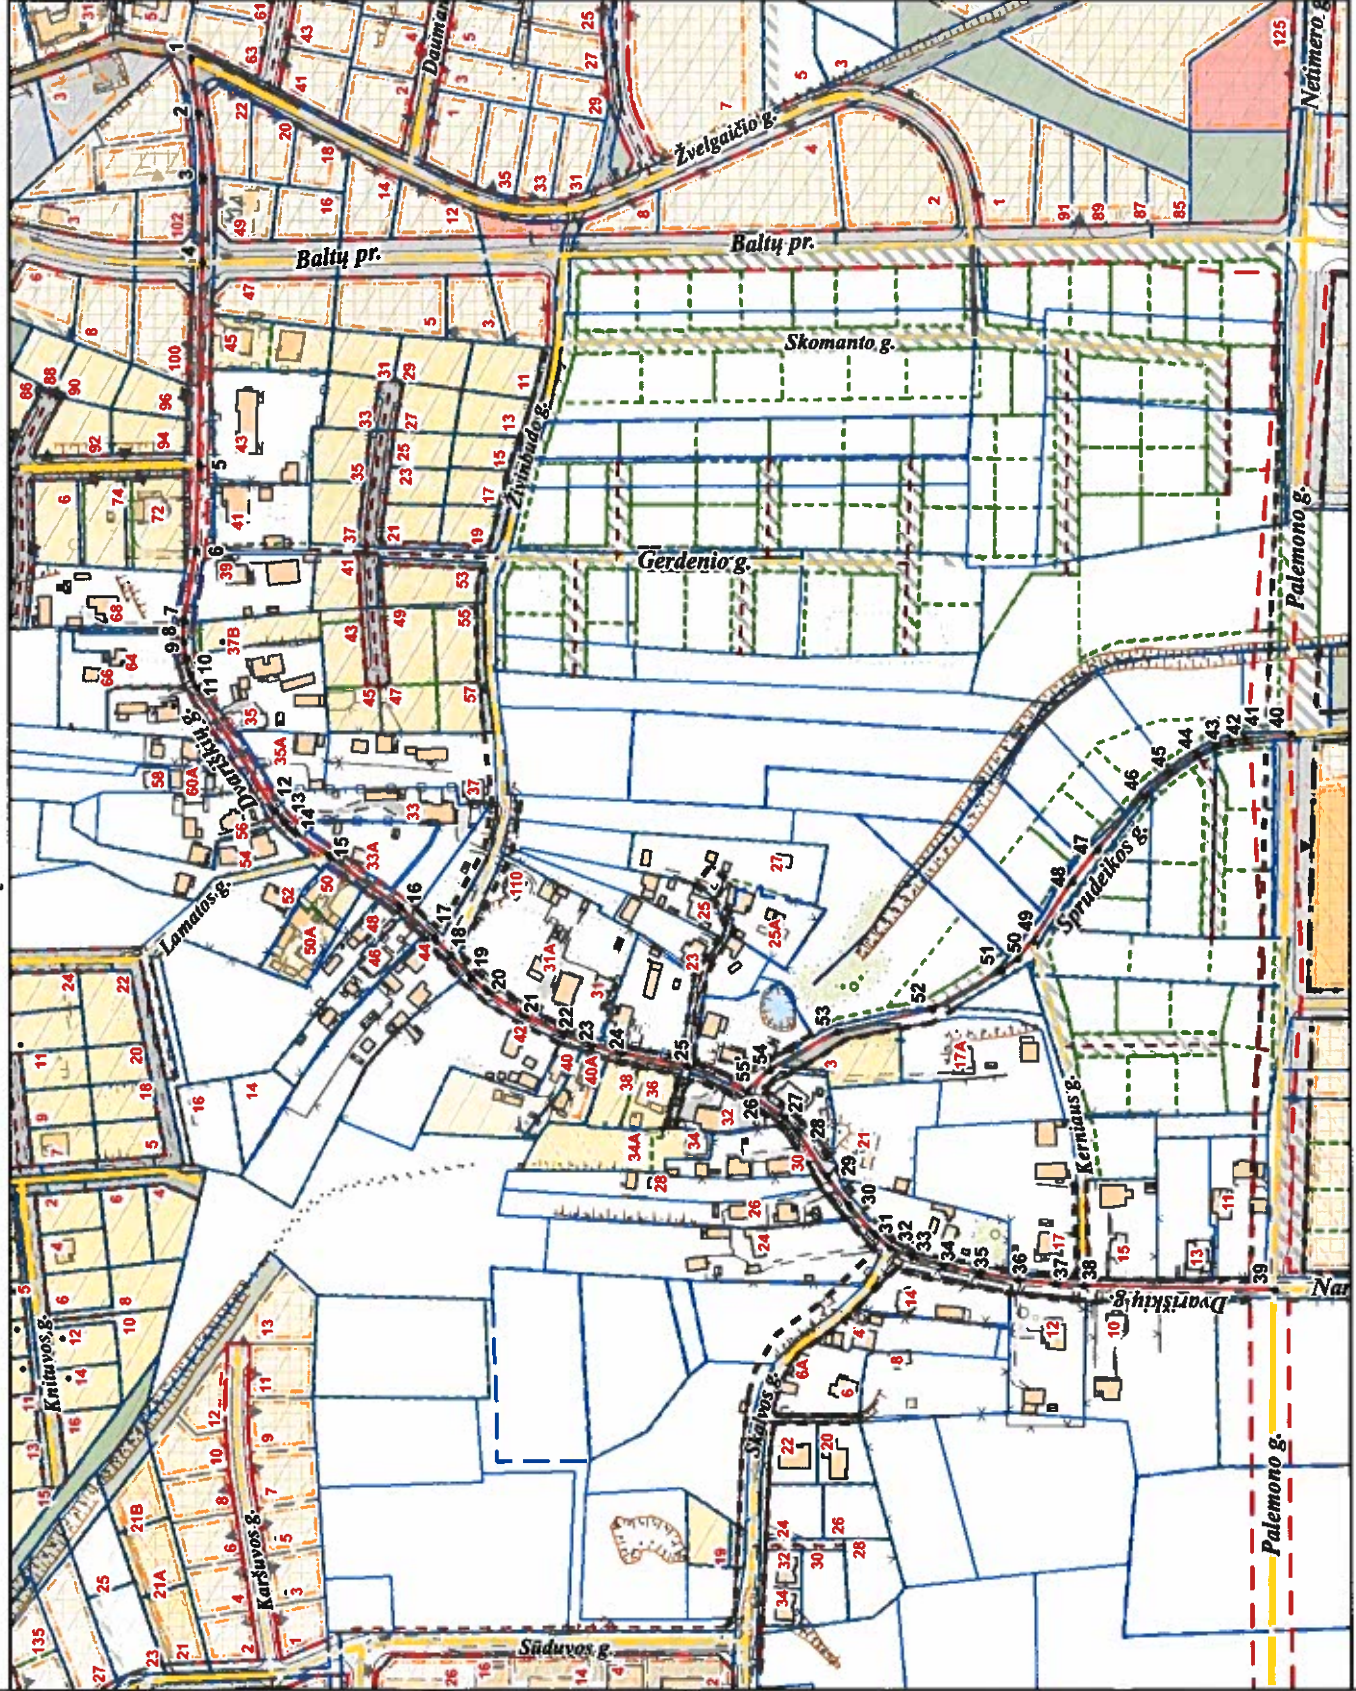

PATEIKIA:
Vilniaus miesto savivaldybės administracijos
Miesto plėtros departamento vyresnįjį patarėją