


# VILNIAUS MIESTO GATVIŲ IŠDĖSTYMO PLANAS M 1 : 3000

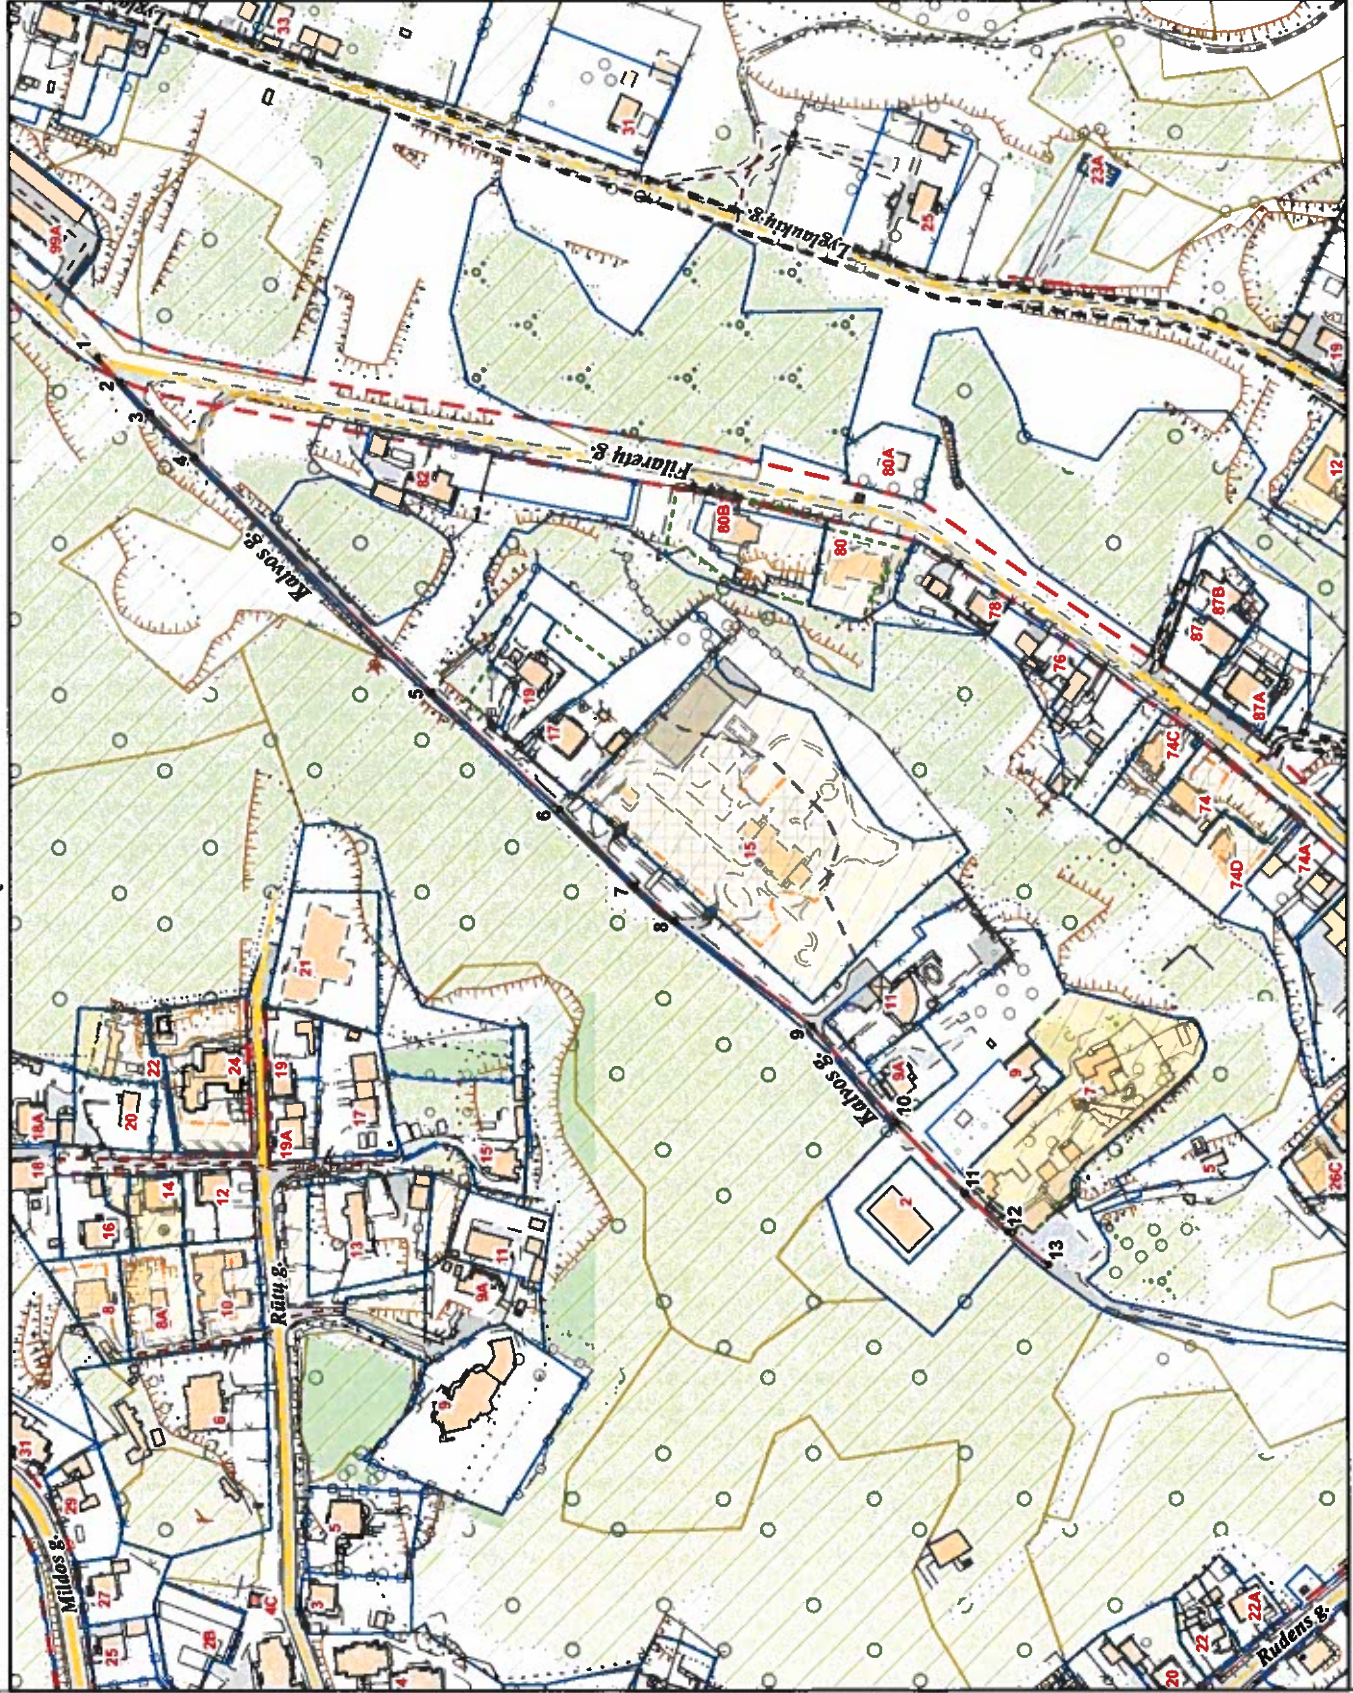

PAVADINIMŲ GATVĖMS, PASTATAMS, STATINIAMS IR KITTIEMS OBJEKTAIS SUITEIKIMO, KEITIMO IR IŠTRAUKIMO Į APSKAITĄ TVARKOS APRAŠO I PRIEDAS

Vilniaus miesto savivaldybės tarybos  
2019 m. \_\_\_\_\_ d. sprendimo Nr. \_\_\_\_\_  
priedas

Kartografinis pagrindas	KDB 500V
Gatvės taškų koordinacių nustatymo būdas	Grafinis

## GATVIŲ TAŠKŲ KOORDINAČIŲ ŽINIARAŠTIS

Katos g. - taškų Nr. plane 1 - 13

NR. PLANE	X	Y
1	6062824,13	585371,61
2	6062815,25	585361,57
3	6062803,47	585349,41
4	6062785,78	585332,17
5	6062691,64	585238,84
6	6062640,44	585192,58
7	6062610,94	585162,62
8	6062595,21	585148,64
9	6062540,26	585106,91
10	6062506,96	585068,55
11	6062479,35	585040,94
12	6062462,5	585025,65
13	6062446,12	585012,41

PATEIKIA:  
Vilniaus miesto savivaldybės administracijos  
Miesto plėtros departamento vyresnioji patarėja