


VILNIAUS MIESTO GATVIŲ IŠDĖSTYMO PLANAS M 1 : 3000

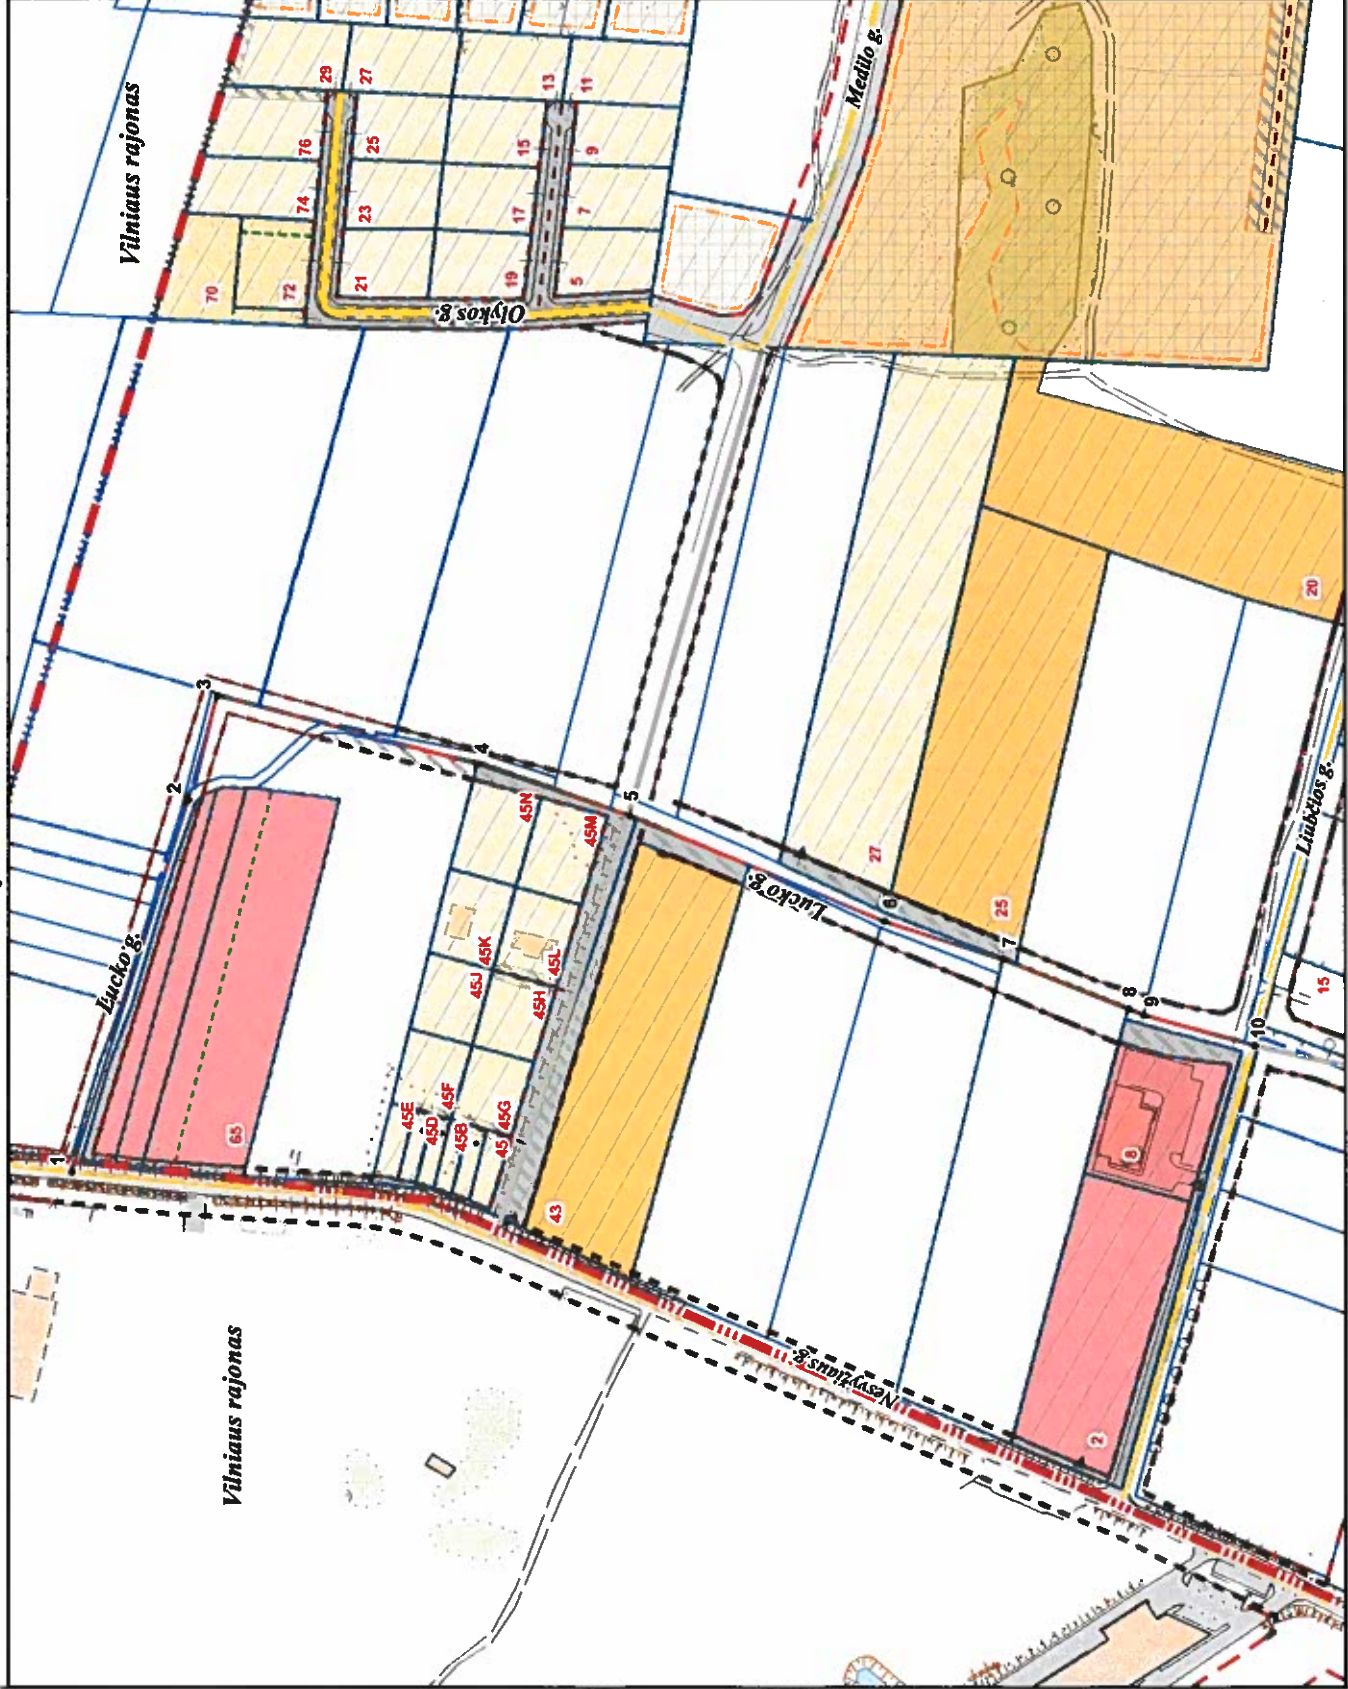

PAVADINIMU GATVĖMS, PASTATAMS, STATINIAMS IR KITIEMS OBJEKTAMS SUTEKIMO, KEITIMO IR IŠTRAUKIMO Į APSKAITĄ TVARKOS APRAŠO 1 PRIEDAS

Vilniaus miesto savivaldybės tarybos 2019 m. _____ d. sprendimo Nr. _____ priedas

Kartografinis pagrindas	KDB 500V
Gatvės taškų koordinatinių nustatymo būdas	Grafinis

GATVIŲ TAŠKŲ KOORDINATŲ ŽINIARAŠTIS

Lucsko g. - taškų Nr. plane 1 - 10

NR. PLANE	X	Y
1	6069488,72	578405,15
2	6069442,51	578552,03
3	6069430,78	578593,29
4	6069327,25	578566,39
5	6069286,99	578545,98
6	6069165,55	578504,3
7	6069118,76	578499,26
8	6069068,7	578489,73
9	6069062,5	578467,31
10	6069018,92	578455,21

PATEIKIA:
 Vilniaus miesto savivaldybės administracijos
 Miesto plėtros departamento vyresnioji patarėja

RAIMONDA RUDUKIENĖ 2019. 06