

VILNIAUS MIESTO GATVIŲ IŠDĖSTYMO PLANAS M 1 : 8000

PAVADINIMŲ GATVĖMS, PASTATAMS, STATINIAMS IR KITEMS OBJEKTAMS SUTEIKIMO, KEITIMO IR IŠTRAKIMO Į AFSKAITĄ TVARKOS APRAŠO I PIRIEDAS


Vilniaus miesto savivaldybės tarybos 2019 m. _____ d. sprendimo Nr. _____ priedas

Kartografinis pagrindas	KDB 500V
Gatvės taškų koordinaciū nustatymo būdas	Grafinis

GATVIŲ TAŠKŲ KOORDINACIŲ ŽINIARAŠTIS

Teresiškių g. - taškų Nr. plane 1 - 11
 Daškūnų g. - taškų Nr. plane 12 - 42

NR. PLANE	X	Y
1	6052225,25	583982,29
2	6052303,69	583933,87
3	6052306,73	583827,82
4	6052324,35	583792,71
5	6052751,32	583949,31
6	6052756,32	583465,66
7	6052810,11	583445,68
8	6052853,11	583422,92
9	6052866,05	583398,99
10	6052890,83	583384,52
11	6053105,37	583300,71
12	6052909,92	584883,65
13	6052905,37	584892,89
14	6052907,87	584838,31
15	6052912,72	584823,96
16	6052976,47	584673,85
17	6052411,31	584980,07
18	6052448,81	584499,92
19	6052481,44	584414,69
20	6052521,16	584305,52
21	6052528,17	584270,23
22	6052534,25	584219,04
23	6052535,82	584191,44
24	6052538,41	584097,76
25	6052539,47	584038,14
26	6052536,58	584020,11
27	6052531,11	583998,34
28	6052225,25	583982,29
29	6052715,89	583955,06
30	6052932,46	583946,25
31	6052486,96	583923,59
32	6052474,42	583897,67
33	6052465,56	583868,91
34	6052460,37	583836,47
35	6052459,87	583805,04
36	6052464,39	583775,77
37	6052469,91	583755,55
38	6052492,59	583669,46
39	6052908,61	583661,04
40	6052922,78	583598,19
41	6052933,41	583538,92
42	6052938,84	583485,33

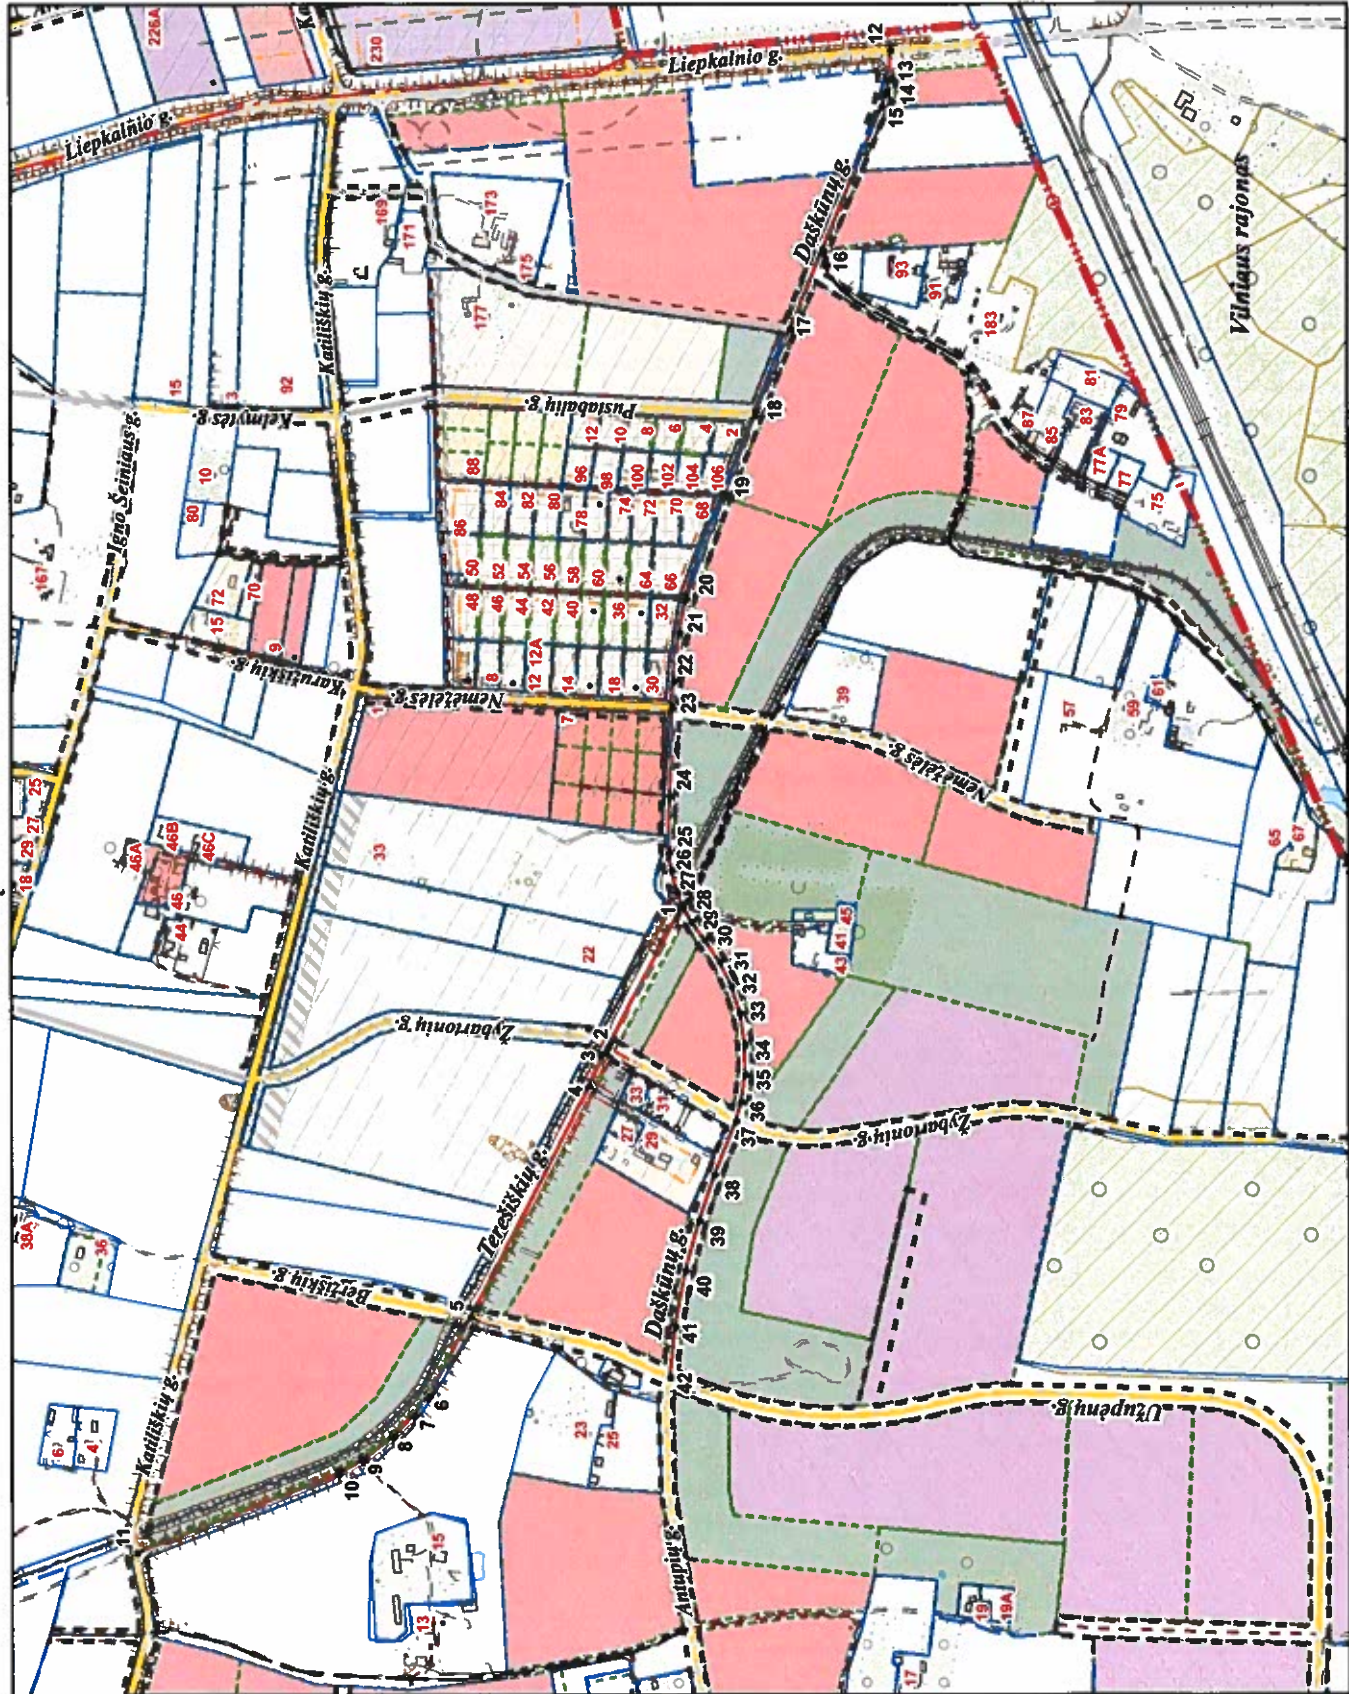

PATEIKIA:
 Vilniaus miesto savivaldybės administracijos
 Miesto planavimo departamento vyresnioji patarėja