

# VILNAUS Miesto Gatvių Išdėstymo Planas M 1 : 4000

PAVADINIMŲ GATVĖMS, PASTATAMS, STATINIAMS IR KITIEMS OBJEKTAIS SUTEIKIMO, KEITIMO IR IŠTRAUKIMO Į APSKAITĄ TVARKOS APRAŠO I PRIEDAS


Vilniaus miesto savivaldybės tarybos 2019 m. \_\_\_\_\_ d. sprendimo Nr. \_\_\_\_\_ protas

Kartografinis pagrindas	KDB 500V
Gatvės taškų koordinatinių nustatymo būdas	Grafinis

## GATVIŲ TAŠKŲ KOORDINATŲ ŽINIARAŠTIS

Kaminkelio g. - taškų Nr. plane 1 - 28  
 Gėlių g. - taškų Nr. plane 29 - 36

NR. PLANE	X	Y
1	6058952,08	582858,04
2	6058944,72	582822,34
3	6058942,08	582812,71
4	6058937,03	582799,48
5	6058914,04	582756,99
6	6058891,81	582721,94
7	6058880,96	582704,49
8	6058866,72	582677,94
9	6058856,91	582657,29
10	6058851,91	582643,6
11	6058847,54	582615,78
12	6058843,26	582615,78
13	6058839,53	582600,54
14	6058832,86	582560,12
15	6058831,43	582546,08
16	6058830,8	582530,53
17	6058830,59	582458,03
18	6058828,83	582434,9
19	6058826,19	582415,41
20	6058822,34	582397,21
21	6058812,89	582360,46
22	6058799,59	582319,86
23	6058792,94	582304,64
24	6058784,84	582289,78
25	6058785,29	582259,66
26	6058757,42	582244,44
27	6058751,47	582230,27
28	6058741,42	582198,02
29	6058792,13	582180,74
30	6058786,5	582147,36
31	6058786,12	582137,74
32	6058788,57	582128,82
33	6058792,83	582119,66
34	6058797,29	582113,56
35	6058803,87	582108,16
36	6058866,72	582677,94

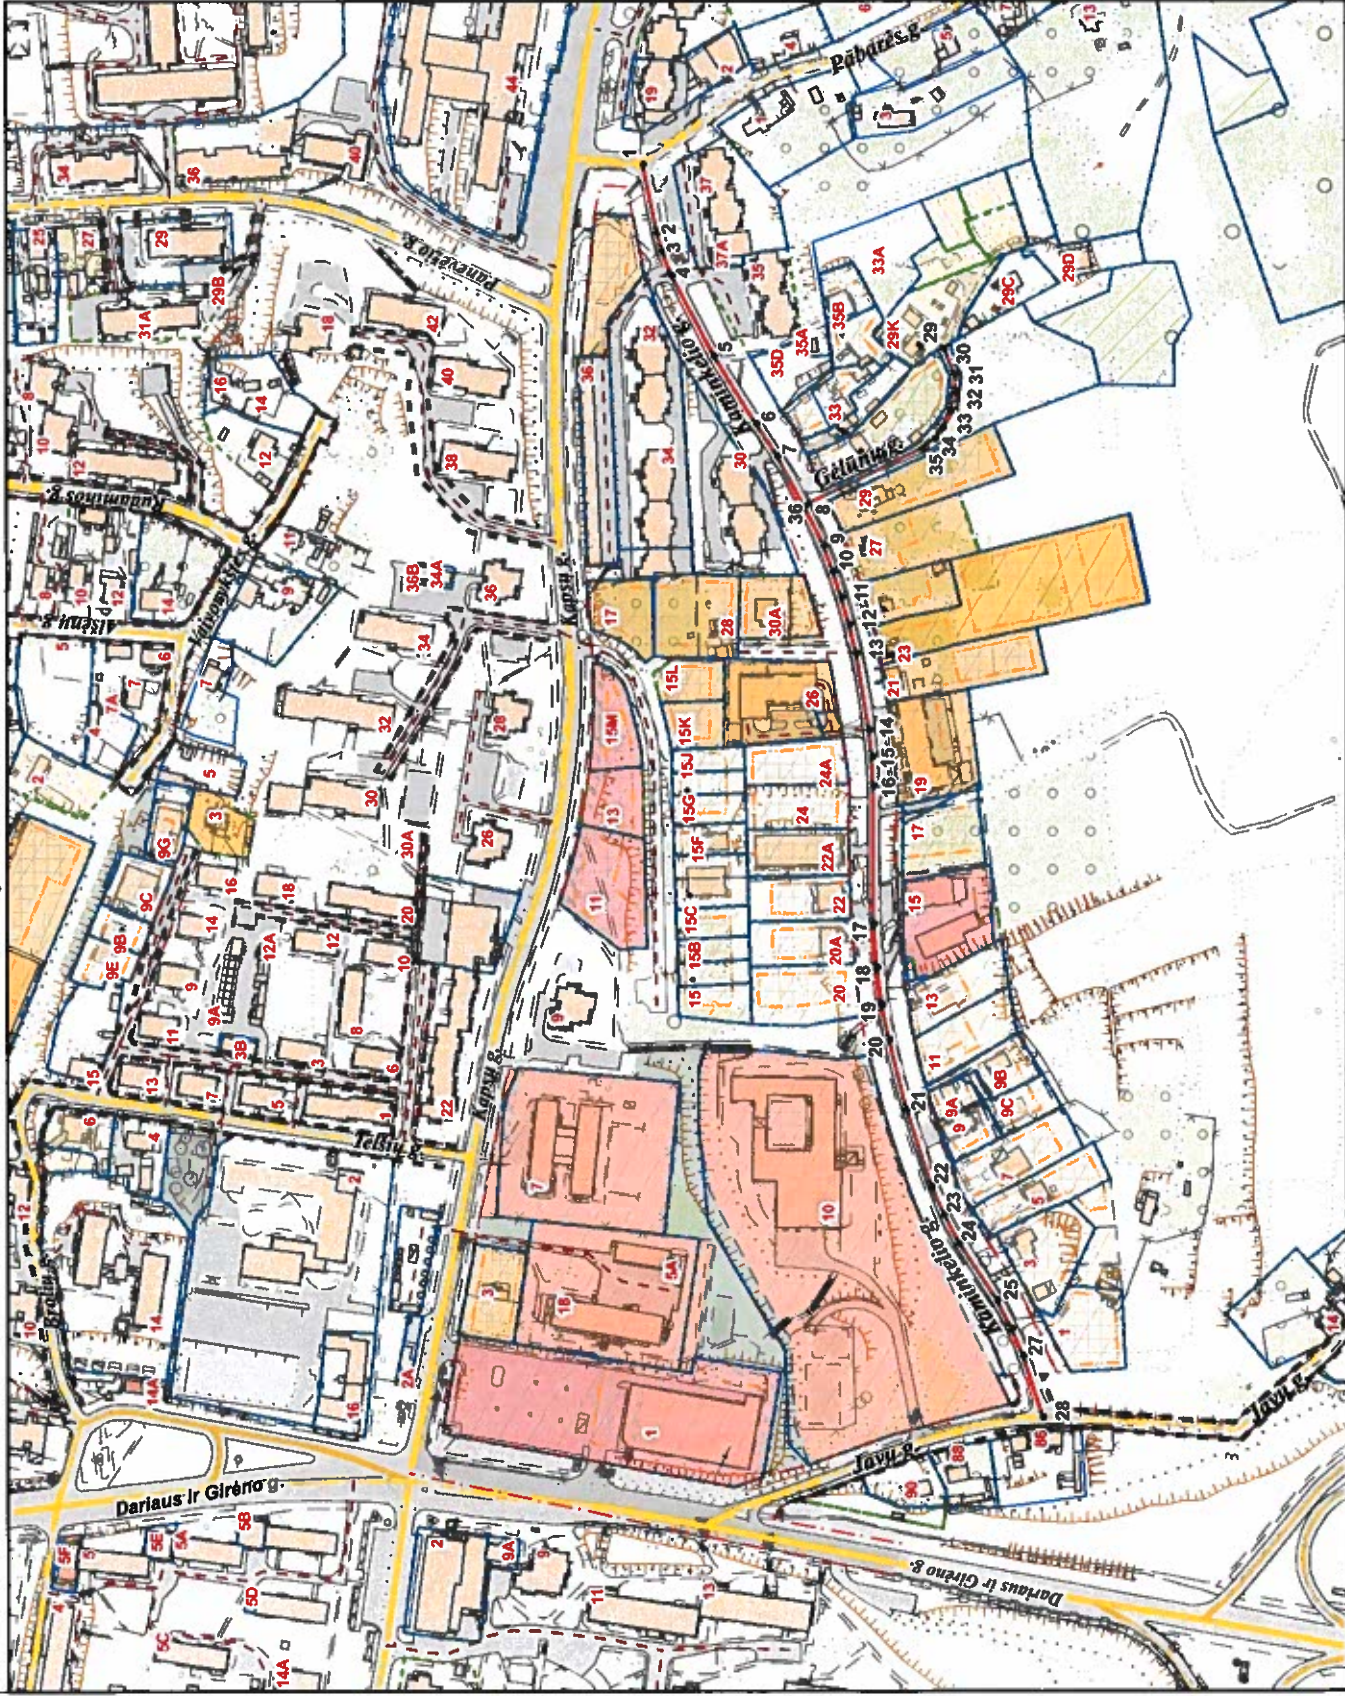

PATEIKIA:  
 Vilniaus miesto savivaldybės administracijos  
 Miesto plėtros departamento vyresnioji patarėja