


VILNIAUS MIESTO GATVIŲ IŠDĖSTYMO PLANAS M 1 : 4000

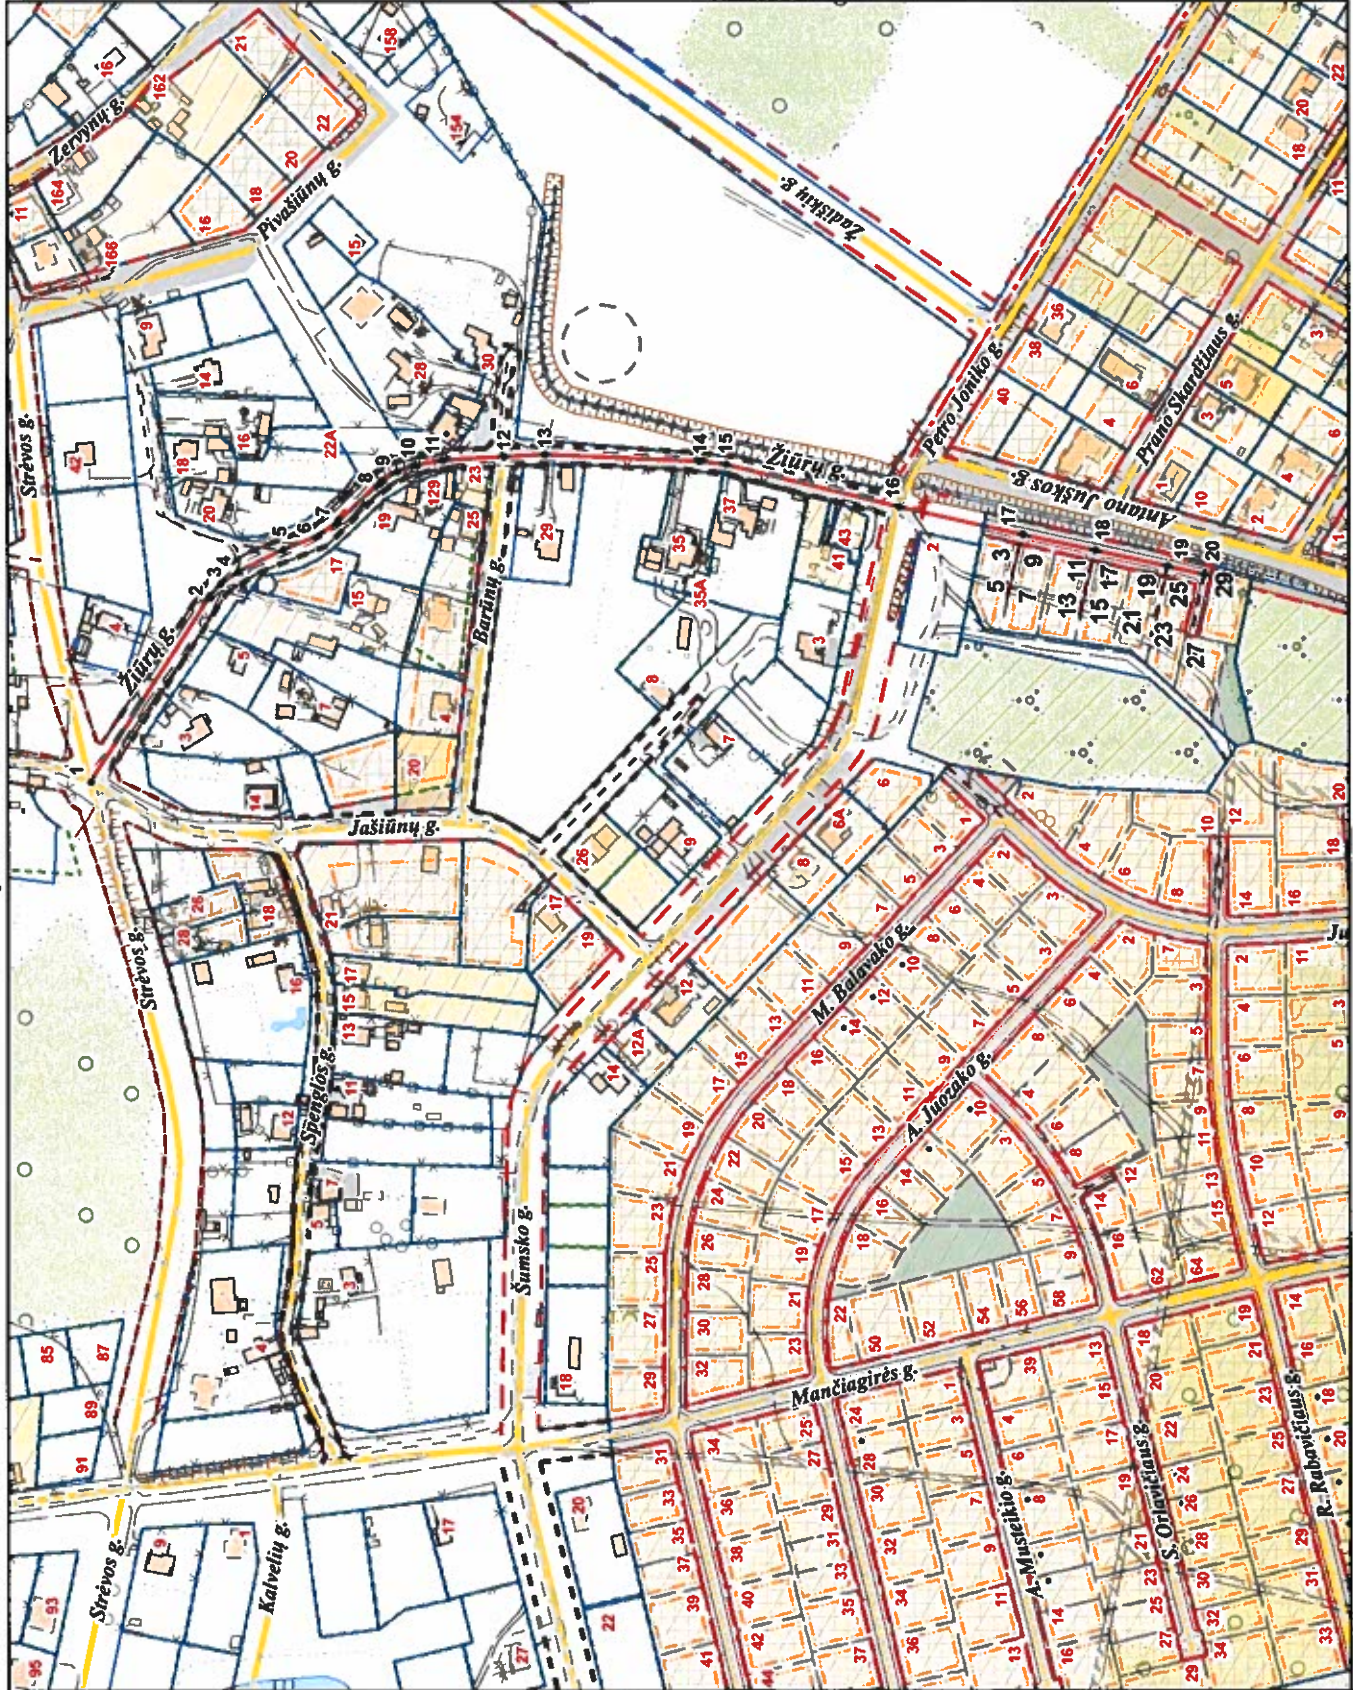

PAVADINIMŲ GATVĖMS, PASTATAMS, STATINIAMS IR KITEMS OBJEKTAMS SUTEIKIMO, KEITIMO IR IŠTRAUKIMO Į APSKAITĄ TVARKOS APRASO I Priedas

Vilniaus miesto savivaldybės tarybos 2019 m. _____ d. sprendimo Nr. _____ priedas

Kartografinis pagrindas	KDB 500V
Gatvės taškų koordinacių nustatymo būdas	Grafinis

GATVIŲ TAŠKŲ KOORDINACIŲ ŽINIARAŠTIS

Žiurų g. - taškų Nr. plane 1 - 20

NR. PLANE	X	Y
1	6055586,72	579389,87
2	6055533,36	579467,08
3	6055527,71	579473,9
4	6055518,61	579480,04
5	6055494,21	579491,82
6	6055475,41	579499,14
7	6055465,44	579506,13
8	6055443,47	579526,72
9	6055434,4	579532,87
10	6055424,98	579538,25
11	6055410,11	579538,9
12	6055377,33	579540,82
13	6055355,5	579542,08
14	6055273,9	579538,27
15	6055259,53	579536,68
16	6055168,85	579514,22
17	6055102,79	579499,71
18	6055064,78	579491,36
19	6055025,94	579482,83
20	6055006,43	579478,58

KEIČIAMIEI ADRESAI :

PAV.	ADRESAS
Antano Juščos g.	11
Antano Juščos g.	13
Antano Juščos g.	15
Antano Juščos g.	17
Antano Juščos g.	19
Antano Juščos g.	21
Antano Juščos g.	23
Antano Juščos g.	25
Antano Juščos g.	27
Antano Juščos g.	29
Antano Juščos g.	3
Antano Juščos g.	5
Antano Juščos g.	7
Antano Juščos g.	9

PATEIKIA:
 Vilniaus miesto savivaldybės administracijos
 Miesto planavimo departamento vyresnioji patarėja