

VILNAUS MIESTO GATVIŲ IŠDĖSTYMO PLANAS M 1 : 3000

PAVADINIMŲ GATVĖMS, PASTATAMS, STATINIAMS IR KITIMS OBJEKTAMS SUITEKIMO, KEITIMO IR IŠTRAUKIMO Į APSKAITĄ TVARKOS APRAŠO I PRIEDAS


Vilniaus miesto savivaldybės tarybos 2019 m. _____ d. sprendimo Nr. _____ priedas

Kartografinis pagrindas	KDB 500V
Garvės taškų koordinatinių nustatymo būdas	Grafinis

GATVIŲ TAŠKŲ KOORDINATIŲ ŽINIARAŠTIS

M. Balinskio g. - taškų Nr. plane 1 - 4
A. Kulviečio g. - taškų Nr. plane 5 - 8

NR.PLANE	X	Y
1	6063379,04	590690,36
2	6063473,89	590625,31
3	6063511,67	590616,3
4	6063596,2	590596,14
5	6063511,67	590616,3
6	6063528,03	590694,88
7	6063542,92	590769,16
8	6063556,54	590850,91

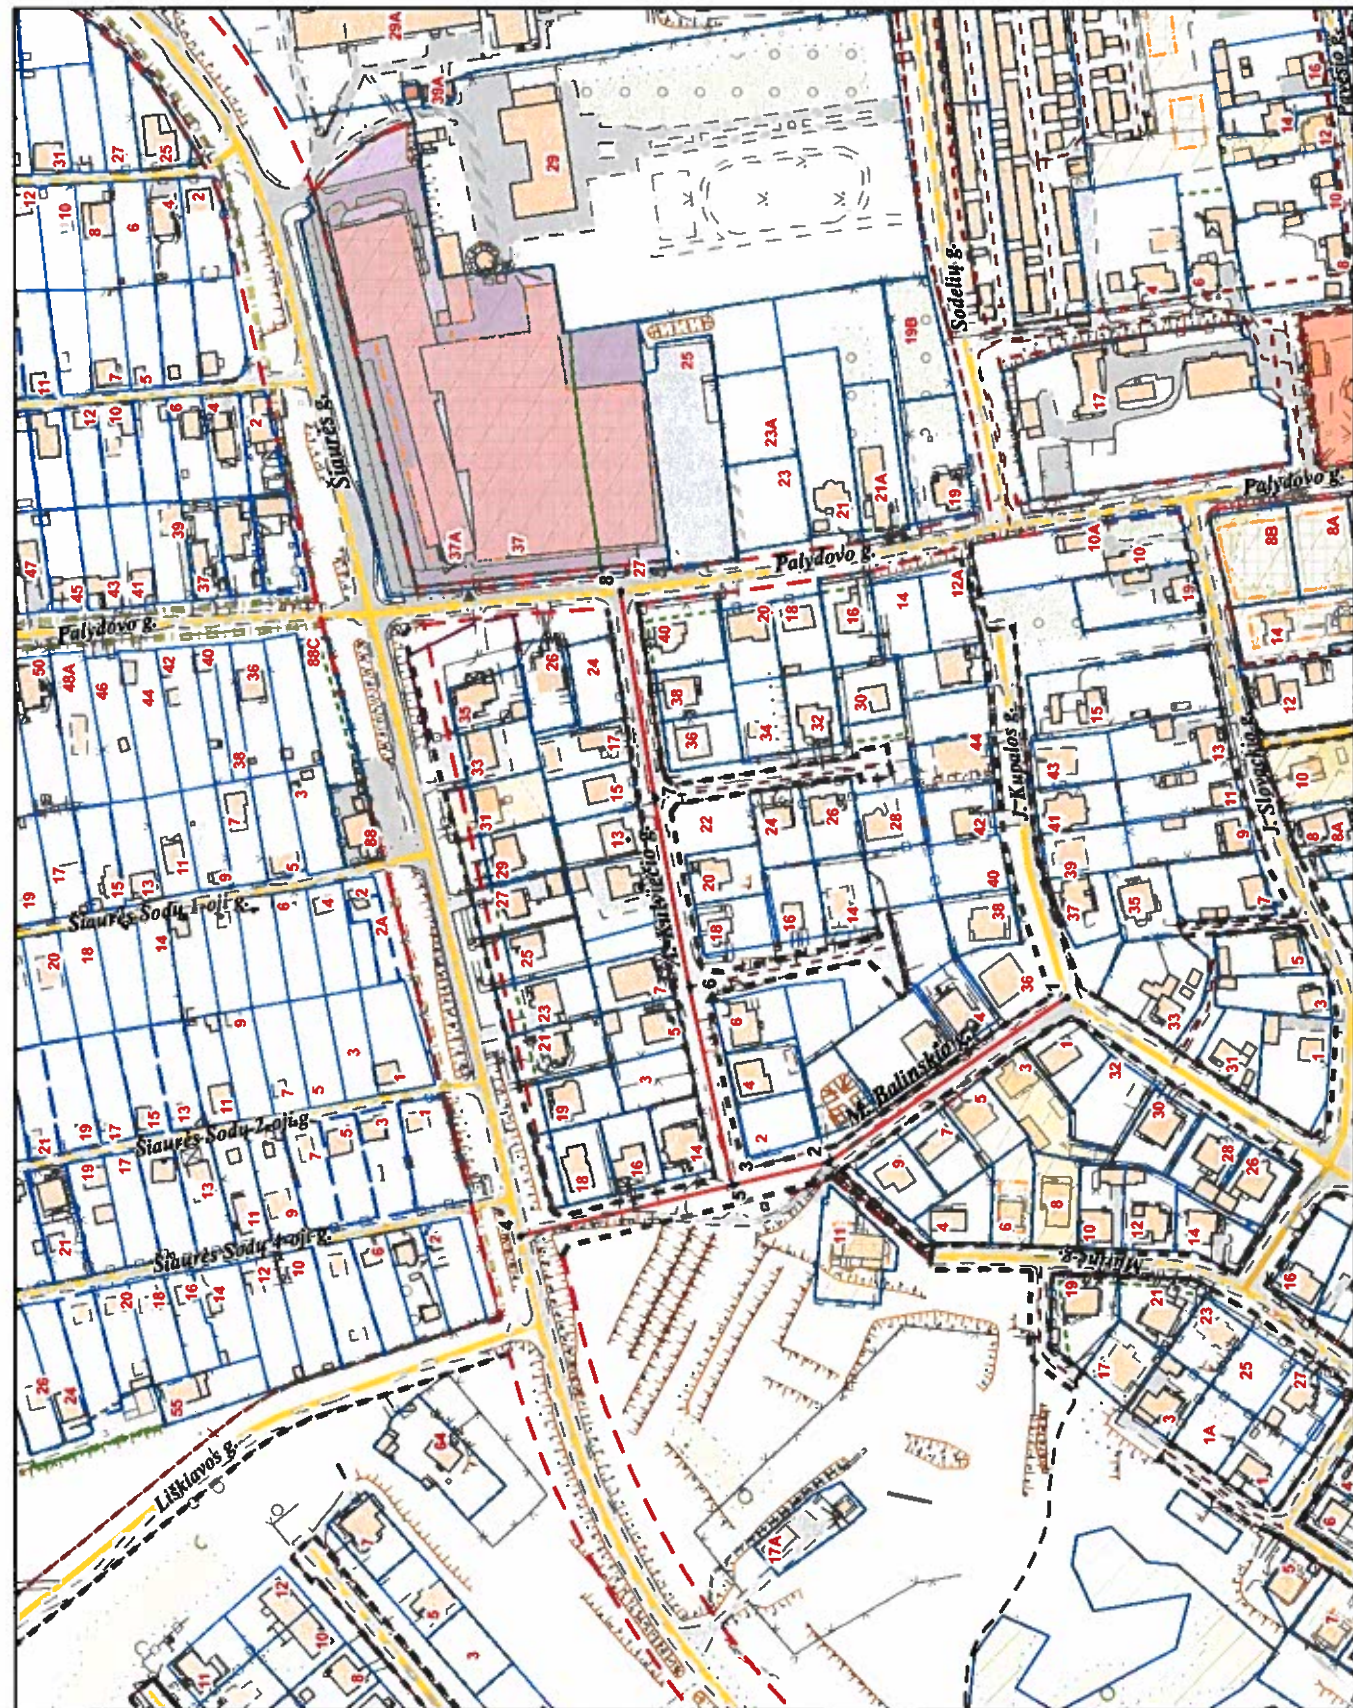

PATEIKIA:
Vilniaus miesto savivaldybės administracijos
Miesto plėtros departamento vyresnioji patarėja