

VILNIAUS MIESTO GATVIŲ IŠDĖSTYMO PLANAS M 1 : 4000

PAVADINIMŲ GATVĖMS, PASTATAMS, STATINIAMS IR KITEMS OBJEKTAMS SUTEIKIMO, KEITIMO IR IŠTRAUKIMO Į APSKAITĄ TVARKOS APRAŠO I PRIEDAS


Vilniaus miesto savivaldybės tarybos 2019 m. _____ d. sprendimo Nr. _____ priedas

Kartografinis pagrindas	KDB 500V
Gatvės taškų koordinacijų nustatymo būdas	Grafinis

GATVIŲ TAŠKŲ KOORDINACIJŲ ŽINIARAŠTIS

Adomo Galdiko g. - taškų Nr. plane 1 - 10
Balio Burako g. - taškų Nr. plane 6 - 1 - 17

NR. PLANE	X	Y
1	6056242,91	572263,98
2	6056833,4	572282,76
3	6056472,42	572328,9
4	6056500,29	572337,9
5	6056516,72	572340,36
6	6056631,87	572339,03
7	6056547,03	572333,9
8	6056631,53	572296,26
9	6056741,76	572253,1
10	6056926,22	572170,08
11	6056865,01	571686,26
12	6056870,94	571784,49
13	6056876,13	571887,08
14	6056877,29	571909,97
15	6056890,91	571982,36
16	6056908,37	572075,21
17	6056926,22	572170,08

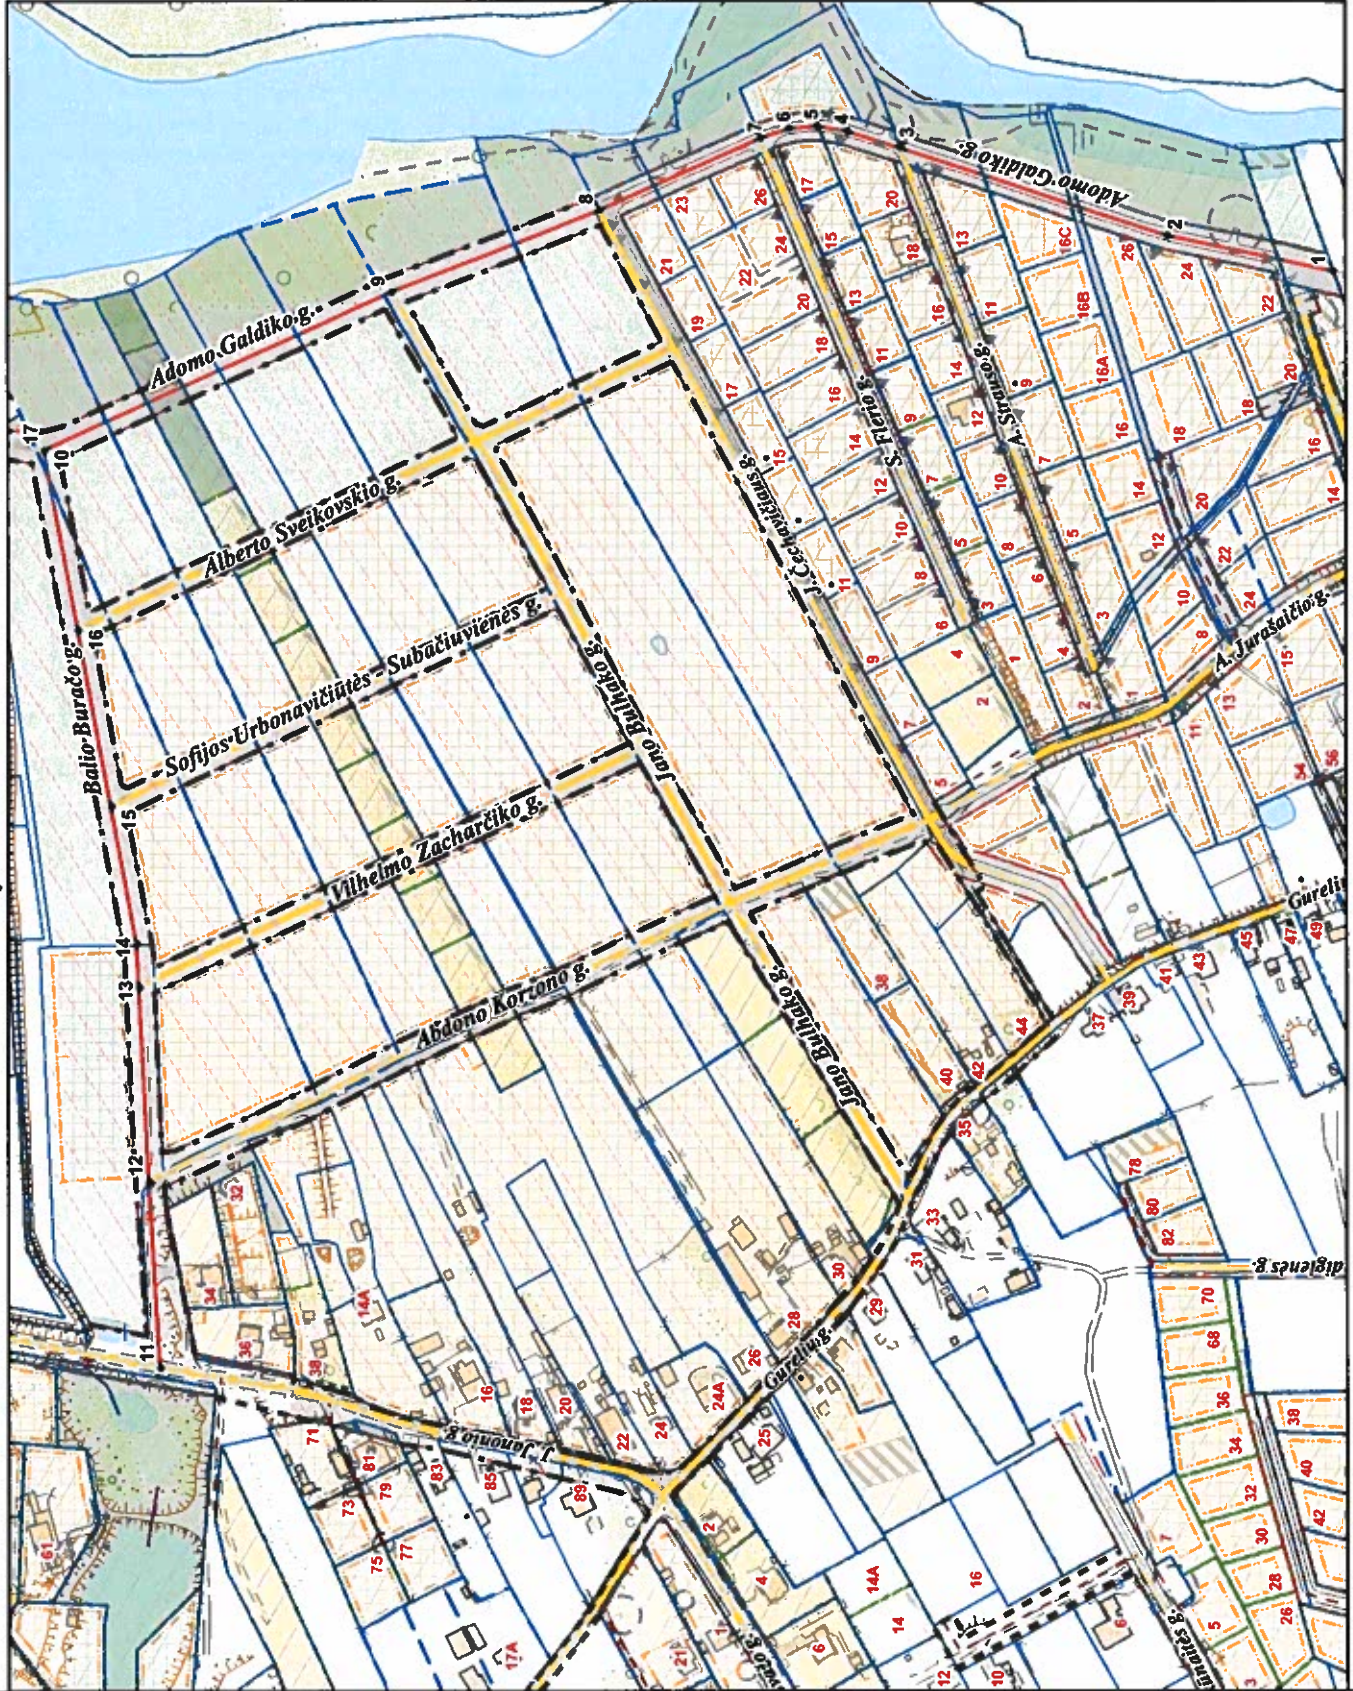

PATEIKIA:
Vilniaus miesto savivaldybės administracijos
Miesto plėtros departamento vyresnįjį patarėją