

VILNIAUS MIESTO GATVIŲ IŠDĖSTYMO PLANAS M 1 : 4000

PAVADINIMŲ GATVĖMS, PASTATAMS, STATINIAMS IR KITIEMS OBJEKTAMS SUTEIKIMO, KEITIMO IR PRAUKIMO ĮPASKAITĄ TVARKOS APRAŠO I PRIEDAS


Vilniaus miesto savivaldybės tarybos 2019 m. _____ d. sprendimo Nr. _____ priedas

Kartografinis pagrindas	KDB 500V
Gatvės taškų koordinatinių nustatymo būdas	Grafinis

GATVIŲ TAŠKŲ KOORDINAČIŲ ŽINIARAŠTIS

Ugniagesių g. - taškų Nr. plane 1 - 10

NR. PLANE	X	Y
1	6055110,98	574126,63
2	6055529	573840,99
3	6055532,26	573938,92
4	6055535,41	573935,71
5	6055537,79	573932,2
6	6055539,51	573927,74
7	6055540,17	573922,45
8	6055539,45	573917,7
9	6055537,66	573912,48
10	6055391,08	573594,98

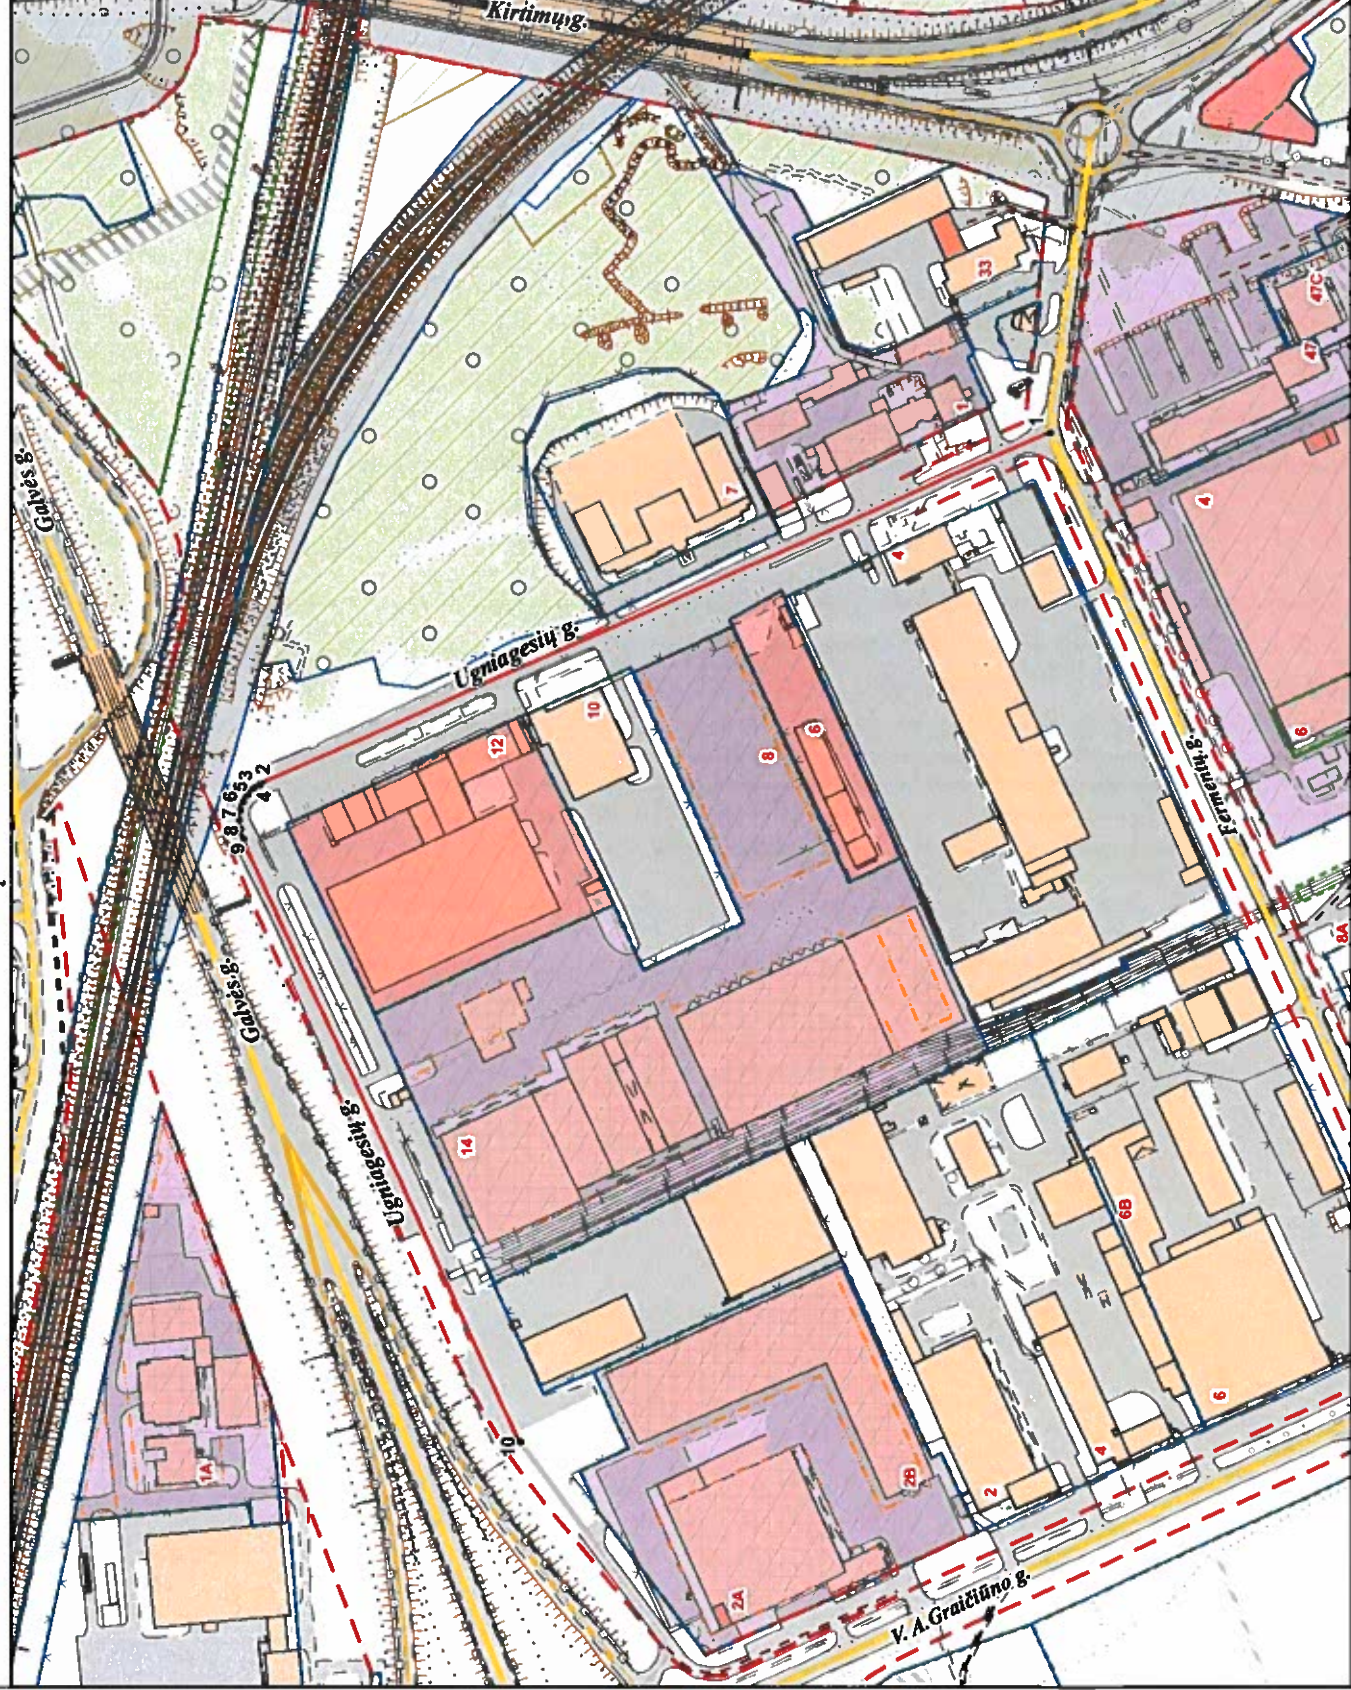

PATEIKIA:
 Vilniaus miesto savivaldybės administracijos
 Miesto plėtros departamento vyresnįjį patarėją