

# VILNIAUS MIESTO GATVIŲ IŠDĖSTYMO PLANAS M 1 : 5000

PAVADINIMŲ GATVĖMS, PASTATAMS, STATINIAMS IR KITIEMS OBJEKTAMS SUTEIKIMO, KEITIMO IR ĮTRAUKIMO Į APSKAITĄ TVARKOS APRAŠO I PRIEDAS


Vilniaus miesto savivaldybės tarybos  
2019 m. \_\_\_\_\_ d. sprendimo Nr. \_\_\_\_\_  
priedas

|   |          |
|---|----------|
| Kartografinis pagrindas                   | KDB 500V |
| Gatvės taškų koordinacijų nustatymo būdas | Grafinis |

## GATVIŲ TAŠKŲ KOORDINACIŲ ŽINIARAŠTIS

Šešėlių g. - taškų Nr. plane 1 - 29

| NR.PLANE | X          | Y         |
|----------|------------|-----------|
| 1        | 6055939,87 | 572783,66 |
| 2        | 6056101,96 | 572759,2  |
| 3        | 6056130,26 | 572756,66 |
| 4        | 6056217,13 | 572743,27 |
| 5        | 6056292,17 | 572732,3  |
| 6        | 6056297,16 | 572770,39 |
| 7        | 6056297,84 | 572791,49 |
| 8        | 6056297,2  | 572825,99 |
| 9        | 6056338,02 | 572826,16 |
| 10       | 6056373,24 | 572825,93 |
| 11       | 6056415,2  | 572822,1  |
| 12       | 6056480,57 | 572815,17 |
| 13       | 6056494,03 | 572813,12 |
| 14       | 6056508,21 | 572808,04 |
| 15       | 6056535,94 | 572792,59 |
| 16       | 6056555,62 | 572779,26 |
| 17       | 6056590,13 | 572768,04 |
| 18       | 6056620,39 | 572765,71 |
| 19       | 6056653,2  | 572765,29 |
| 20       | 6056686,01 | 572763,17 |
| 21       | 6056707,81 | 572766,13 |
| 22       | 6056758,52 | 572781,24 |
| 23       | 6056850,12 | 572782,94 |
| 24       | 6057001,73 | 572751,48 |
| 25       | 6057051,77 | 572768,46 |
| 26       | 6057057,85 | 572771,88 |
| 27       | 6057060,94 | 572775,53 |
| 28       | 6057063,63 | 572782,22 |
| 29       | 6057066,48 | 572808,75 |

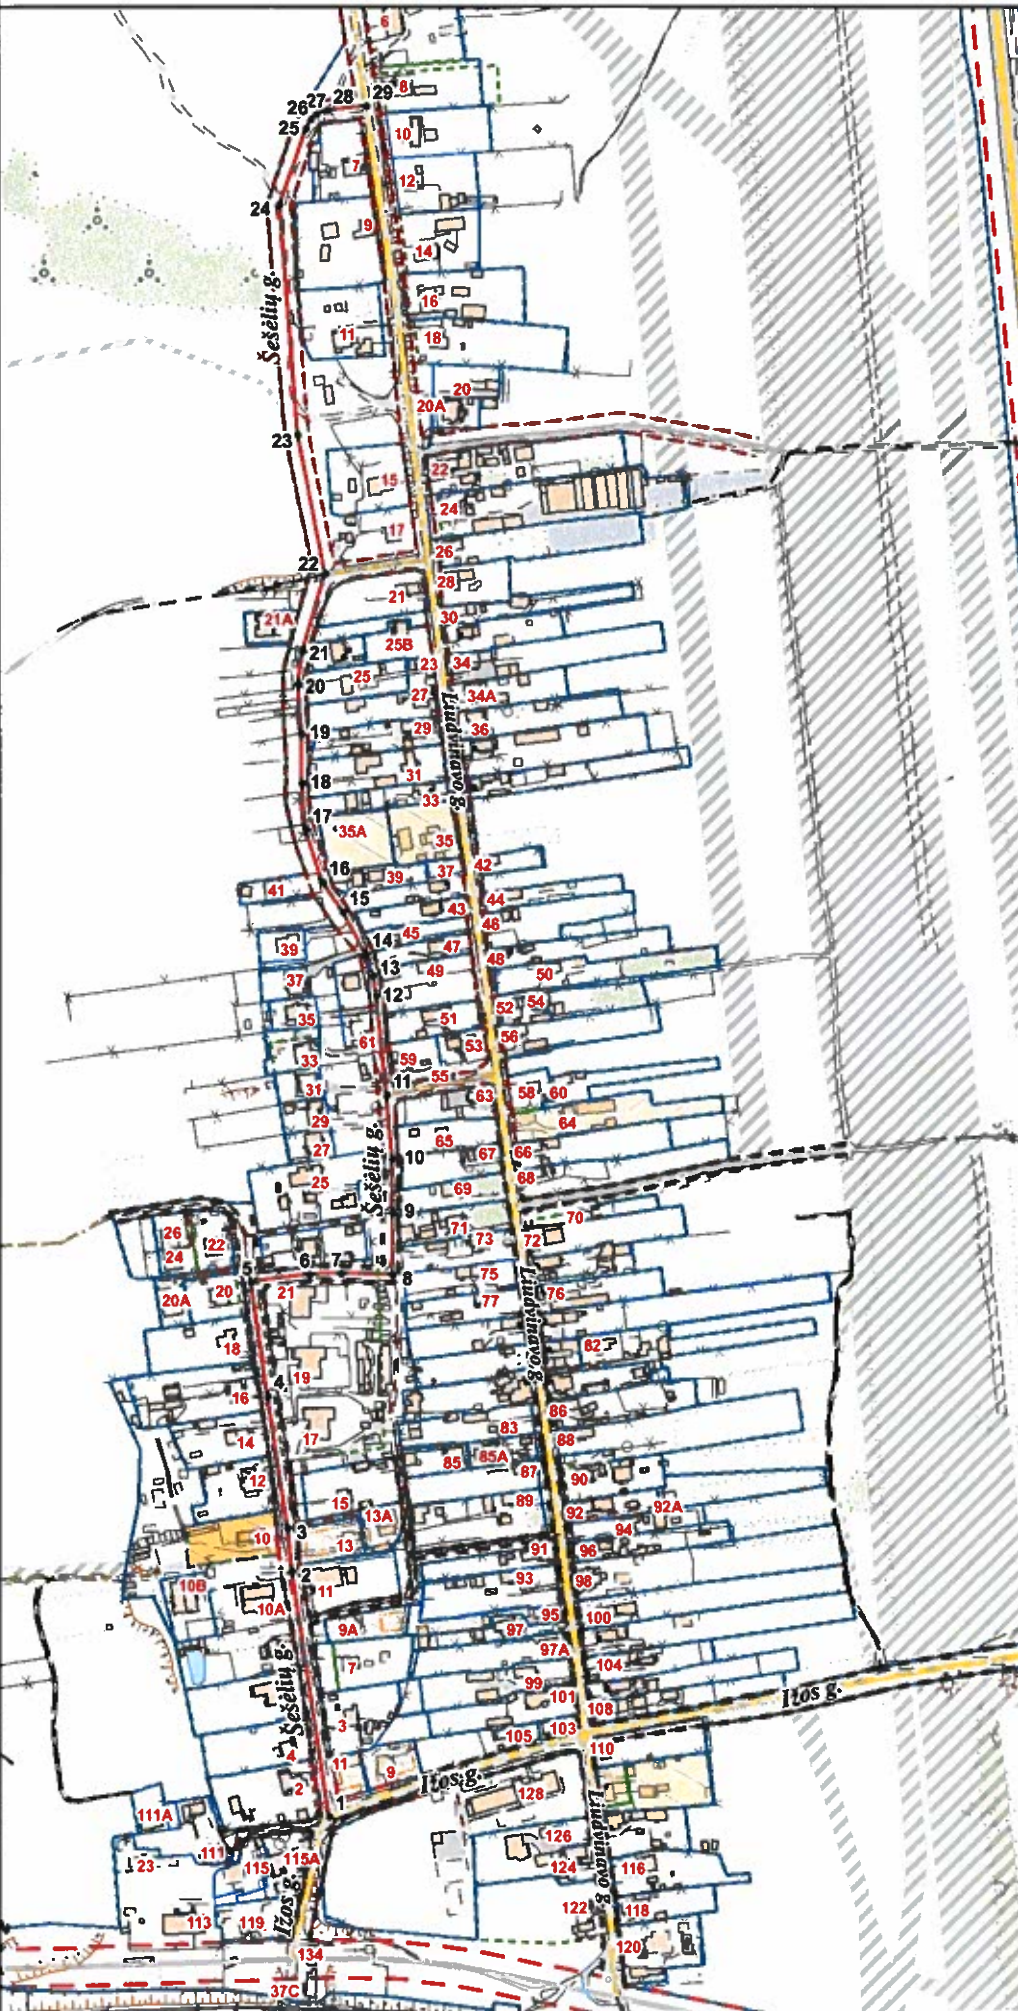

PATEIKIA:  
Vilniaus miesto savivaldybės administracijos  
Miesto plėtros departamento vyresnioji patarėja