


VILNIAUS MIESTO GATVIŲ IŠDĖSTYMO PLANAS M 1 : 9000

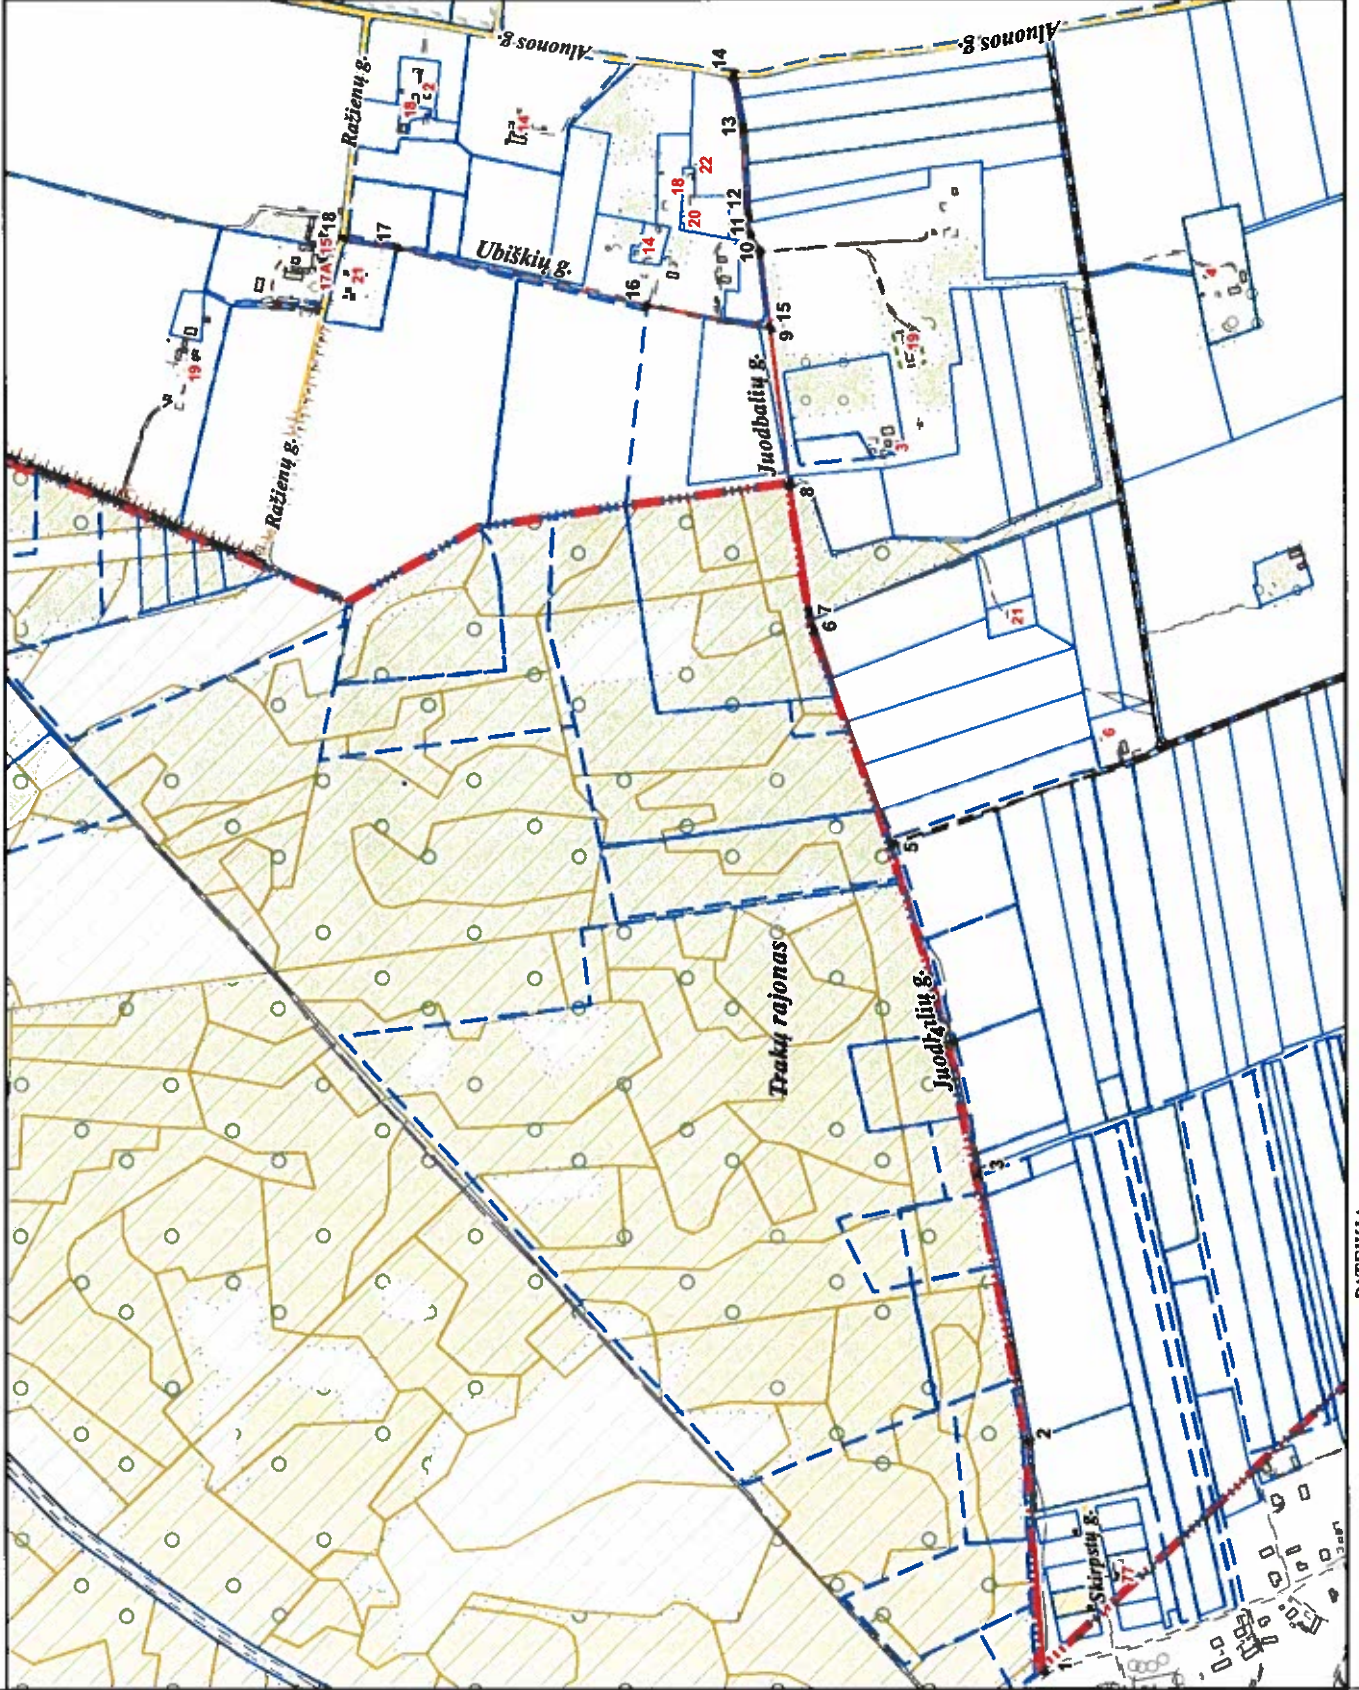

PAVADINIMŲ GATVĖMS, PASTATAMS, STATINIAMS IR KITIEMS OBJEKTAMS SUTEIKIMO, KEITIMO IR ĮTRAUKIMO Į AFSKAITĄ TVARKOS APRAŠO 1 PRIEDAS

Vilniaus miesto savivaldybės tarybos 2019 m. _____ d. sprendimo Nr. _____ priedas

Kartografinis pagrindas	KDB 500V
Gatvės taškų koordinatinių nustatymo būdas	Grafinis

GATVIŲ TAŠKŲ KOORDINACIŲ ŽINIARAŠTIS

Juodbatvių g. - taškų Nr. plane 1 - 14
 Ubiškių g. - taškų Nr. plane 15 - 18

NR. PLANE	X	Y
1	6050896,77	570611,61
2	6050917,25	570886,38
3	6050976,11	571203,16
4	6051008,08	571359,37
5	6051078,26	571595,75
6	6051171,09	571849,59
7	6051176,83	571869,9
8	6051199,95	572021,16
9	6051223,11	572205,55
10	6051234,53	572296,44
11	6051246,26	572316,6
12	6051249,87	572340,07
13	6051255,89	572442,36
14	6051267,25	572505,79
15	6051223,11	572232,55
16	6051368,96	572232,55
17	6051664,67	572301,41
18	6051730,4	572313,29

PATEIKIA:
 Vilniaus miesto savivaldybės administracijos
 Miesto planavimo departamento vyresnioji patarėja