

VILNIAUS MIESTO GATVIŲ IŠDĖSTYMO PLANAS M 1 : 5000

PAVADINIMŲ GATVĖMS, PASTATAMS, STATINIAMS IR KITTIEMS OBJEKTAMS SUTEIKIMO, KEITIMO IR IŠTRUKIMO Į APSKAITĄ TVARKOS APRAŠO I PRIEDAS


Vilniaus miesto savivaldybės tarybos 2019 m. _____ d. sprendimo Nr. _____ priedas

Kartografinis pagrindas	KDB 500V
Gatvės taškų koordinatų nustatymo būdas	Grafinis

GATVIŲ TAŠKŲ KOORDINAČIŲ ŽININARAŠTIS

Netimero g. - taškų Nr. plane 1 - 16

NR. PLANE	X	Y
1	6072856.65	583936.59
2	6072884.64	583867.48
3	6072898.79	583936.09
4	6072934.6	583756.7
5	6072962.8	583694.17
6	6072985.61	583643.61
7	6072994.23	583624.49
8	6073061.6	583475.41
9	6073105.98	583361.6
10	6073139.72	583348.94
11	6073147.69	583332.53
12	6073155.07	583322
13	6073159.87	583311.92
14	6073163.62	583301.38
15	6073165.5	583111
16	6073175	583111

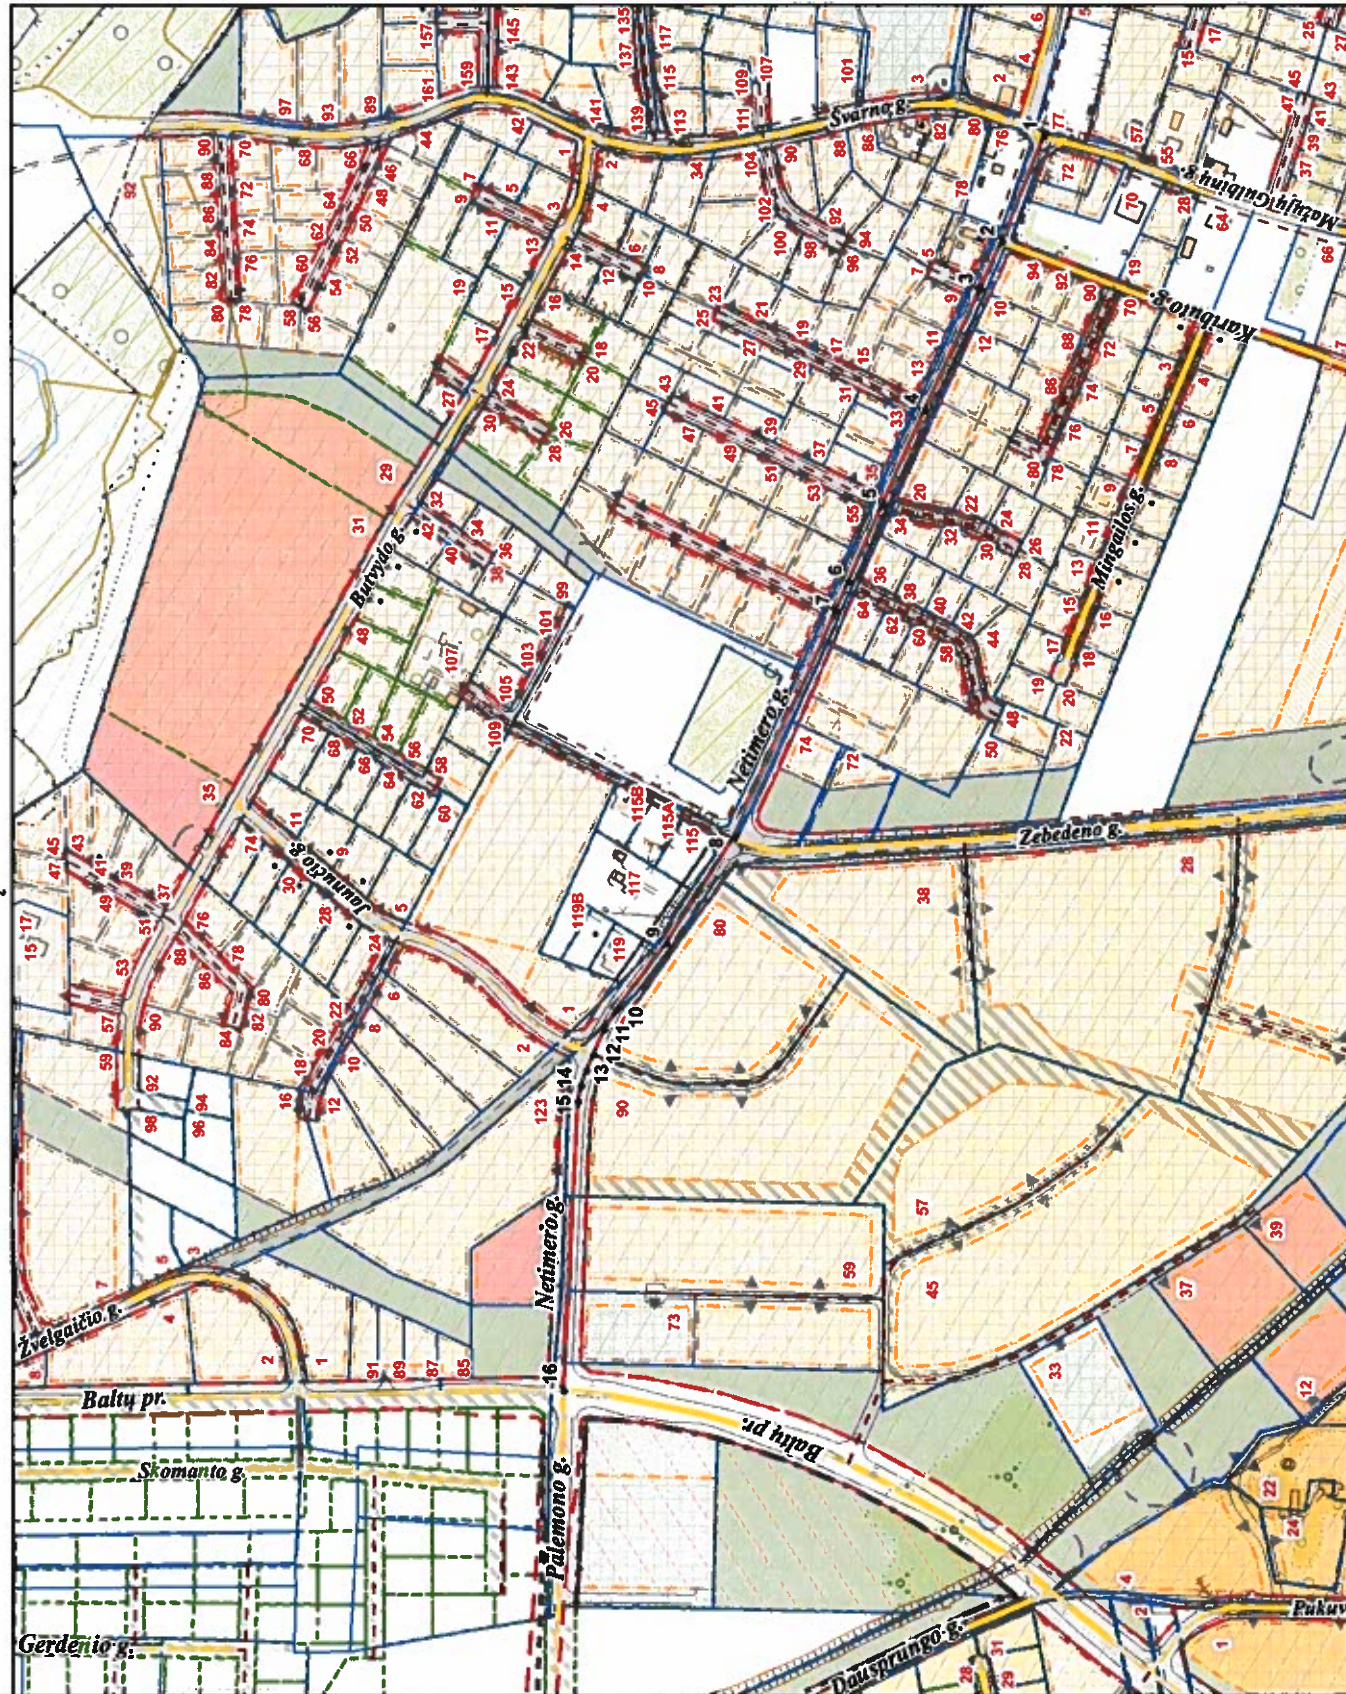

PATEIKIA:
 Vilniaus miesto savivaldybės administracijos
 Miesto plėtros departamento vyresnioji patarėja