


# VILNAUS MIESTO GATVIŲ IŠDĖSTYMO PLANAS M 1 : 4000

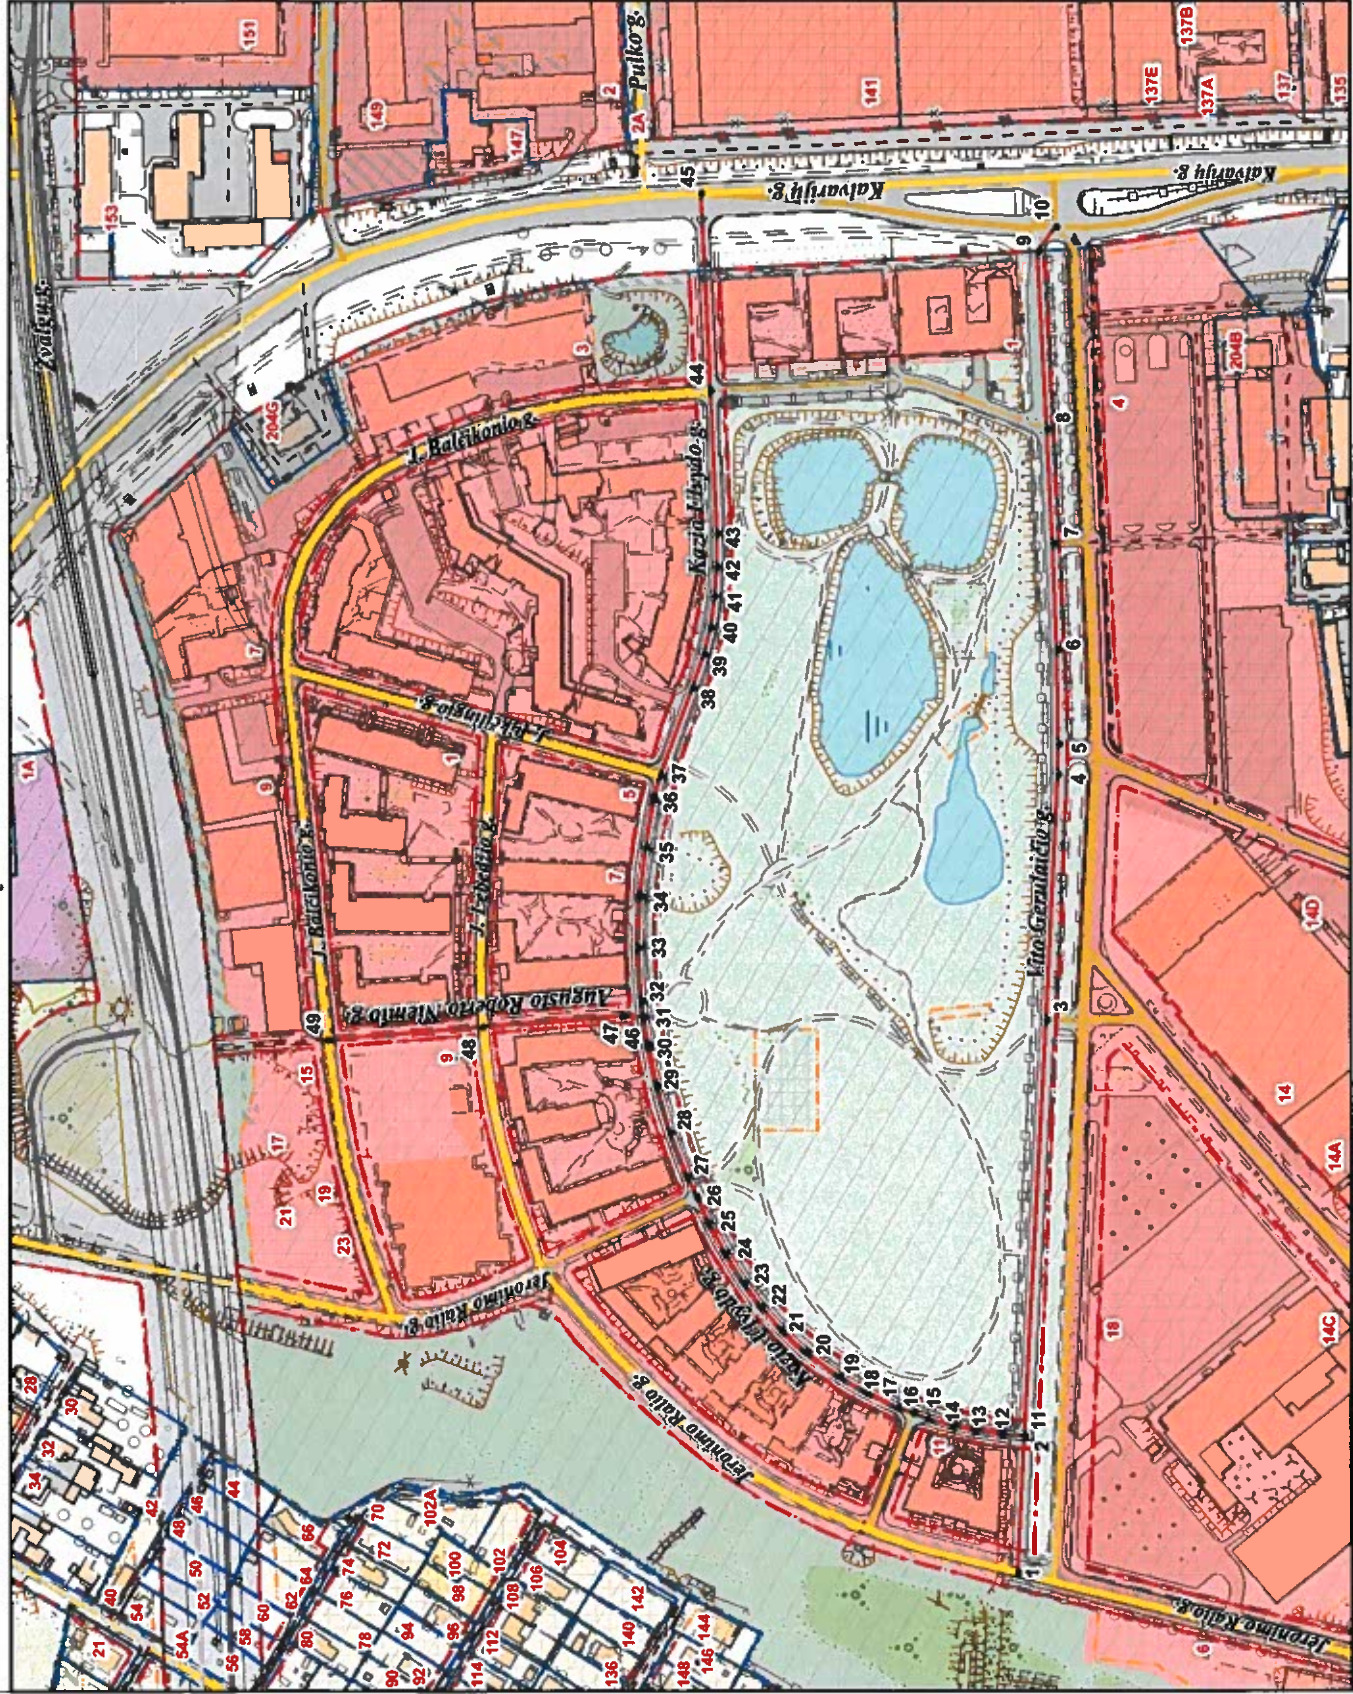

PAVADINIMŲ GATVĖMS, PASTATAMS, STATINIAMS IR KITIEMS OBJEKTAMS SUITEIKIMO, KEITIMO IR IŠTRAUKIMO Į APSKAITĄ TVARKOS APRÁŠO I PRIEDAS

Vilniaus miesto savivaldybės tarybos 2019 m. \_\_\_\_\_ d. sprendimo Nr. \_\_\_\_\_ priedas

Kartografinis pagrindas	KDB 500V
Gatvės taškų koordinatų nustatymo būdas	Grafinis

GATVIŲ TAŠKŲ KOORDINATŲ ŽINIARAŠTIS  
 Vito Gerulaitio g. - taškų Nr. plane 1 - 10  
 Kazio Ulydo g. - taškų Nr. plane 11 - 45  
 Augusto Roberto Niemo g. - taškų Nr. plane 46 - 49

NR PLANE	X	Y
1	6065317.51	582168.89
2	6065313.71	582241.11
3	6065302.16	582460.43
4	6065296	582589.69
5	6065295.61	582605.73
6	6065296.54	582655.28
7	6065298.68	582711.4
8	6065301.73	582771.88
9	6065306.44	582855.11
10	6065313.71	582878.01
11	6065325.83	582841.69
12	6065340	582834.79
13	6065352.07	582246.28
14	6065385.85	582250.3
15	6065373.76	582256.05
16	6065381.93	582254.28
17	6065412.38	582272.32
18	6065430.19	582285.54
19	6065442.63	582297.02
20	6065463.55	582309.28
21	6065482.74	582321.72
22	6065481.5	582337.62
23	6065488.13	582353.7
24	6065482.99	582377.83
25	6065502.18	582401.38
26	6065509.06	582425.89
27	6065513.67	582447.52
28	6065515.69	582462.33
29	6065517.12	582470.5
30	6065518.84	582486.46
31	6065517.68	582505.84
32	6065514.82	582531.69
33	6065510.42	582576.77
34	6065490.13	582589.19
35	6065483.8	582636.61
36	6065490.16	582667.34
37	6065478.04	582683.61
38	6065476.88	582699.08
39	6065476.76	582719.9
40	6065480.27	582716.03
41	6065485.26	582686.82
42	6065515.69	582462.33
43	6065526.95	582462.81
44	6065601.19	582456.86
45	6065682.82	582450.15

PATEIKIA:  
 Vilniaus miesto savivaldybės administracijos  
 Miesto plėtros departamento vyresnioji patarėja